


PIANTA PIANO TERRENO
SCALA 1:100

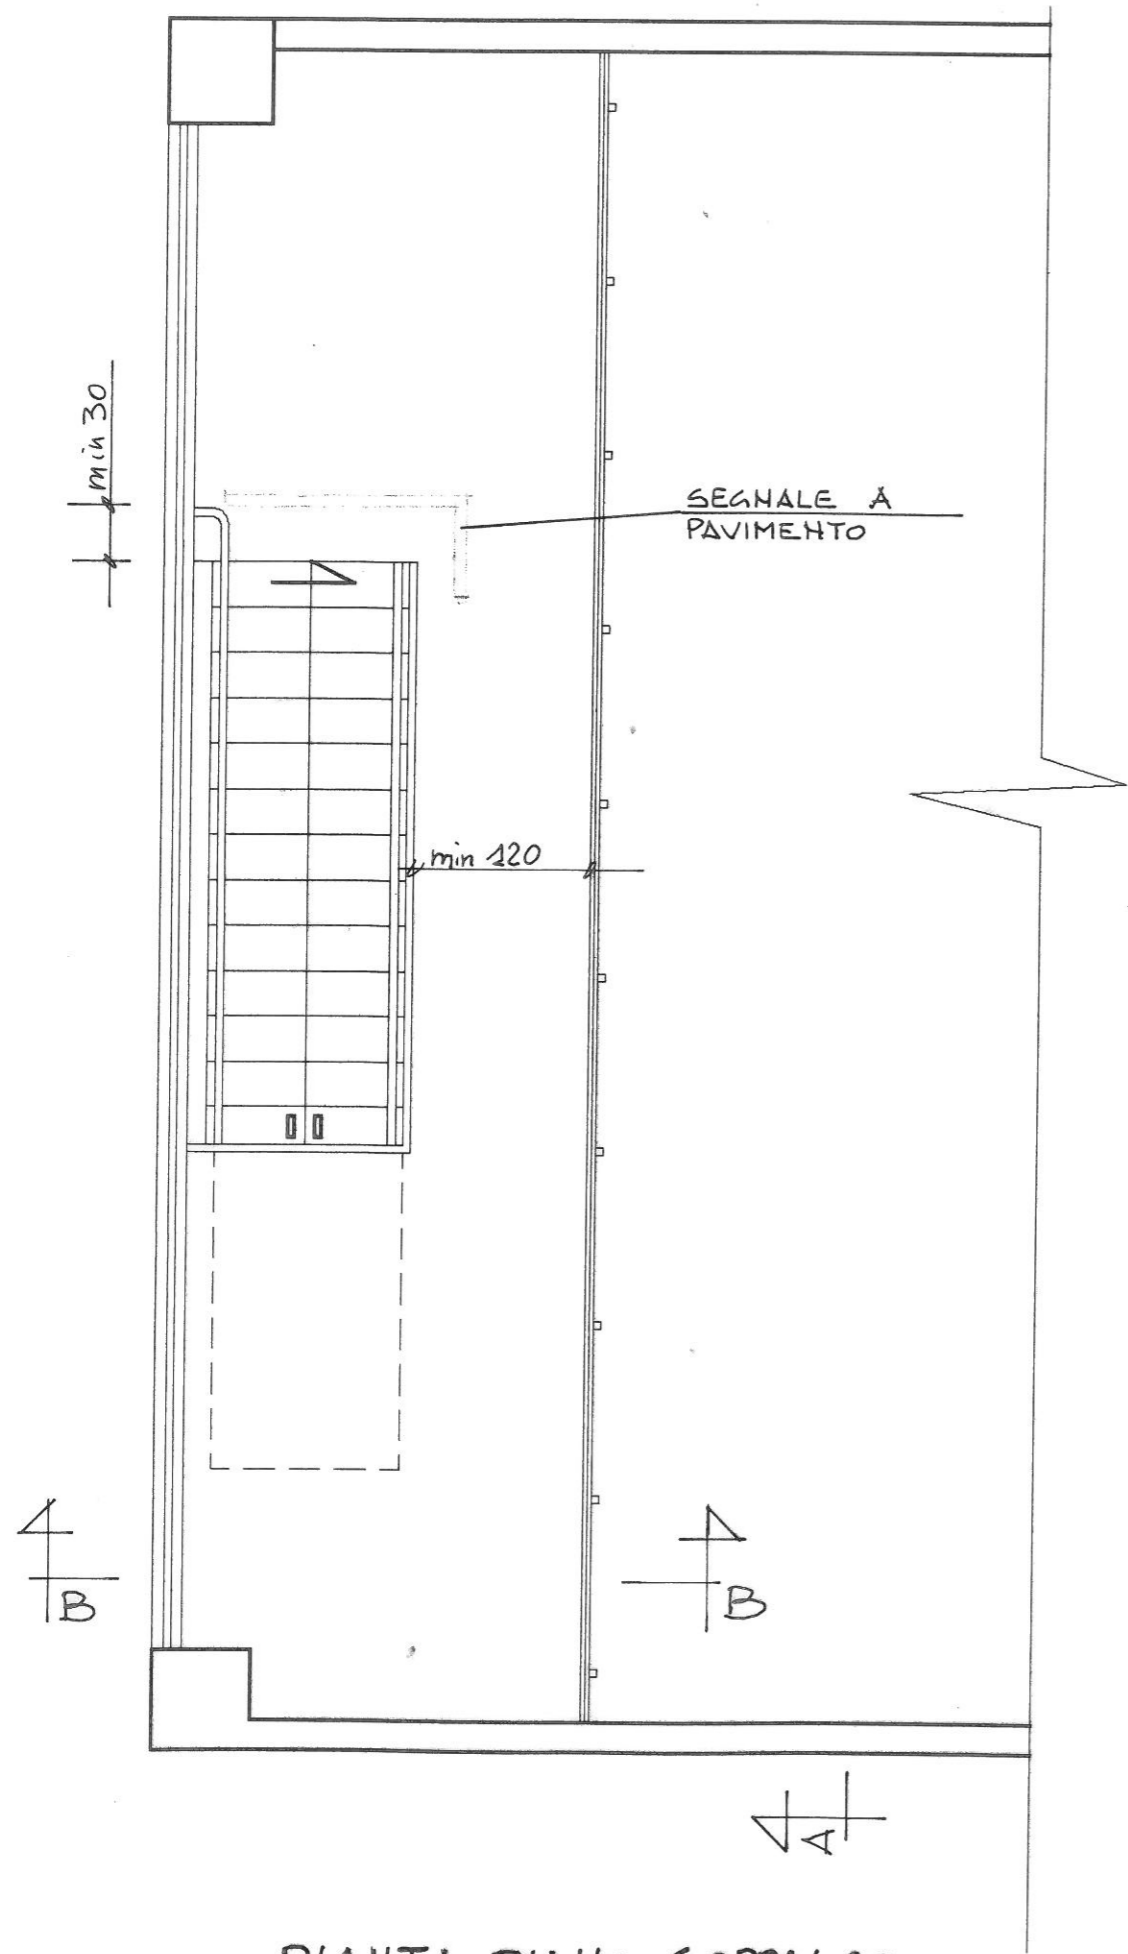

SEGNALE A PAVIMENTO

min 30

min 120

A
B

A
B

A
A

PIANTA PIANO SOPPALCO