


EDIFICIO PIAZZA GARAMBOIS N. 2

PIANTA PIANO SEMINTERRATO – SCALA 1:100

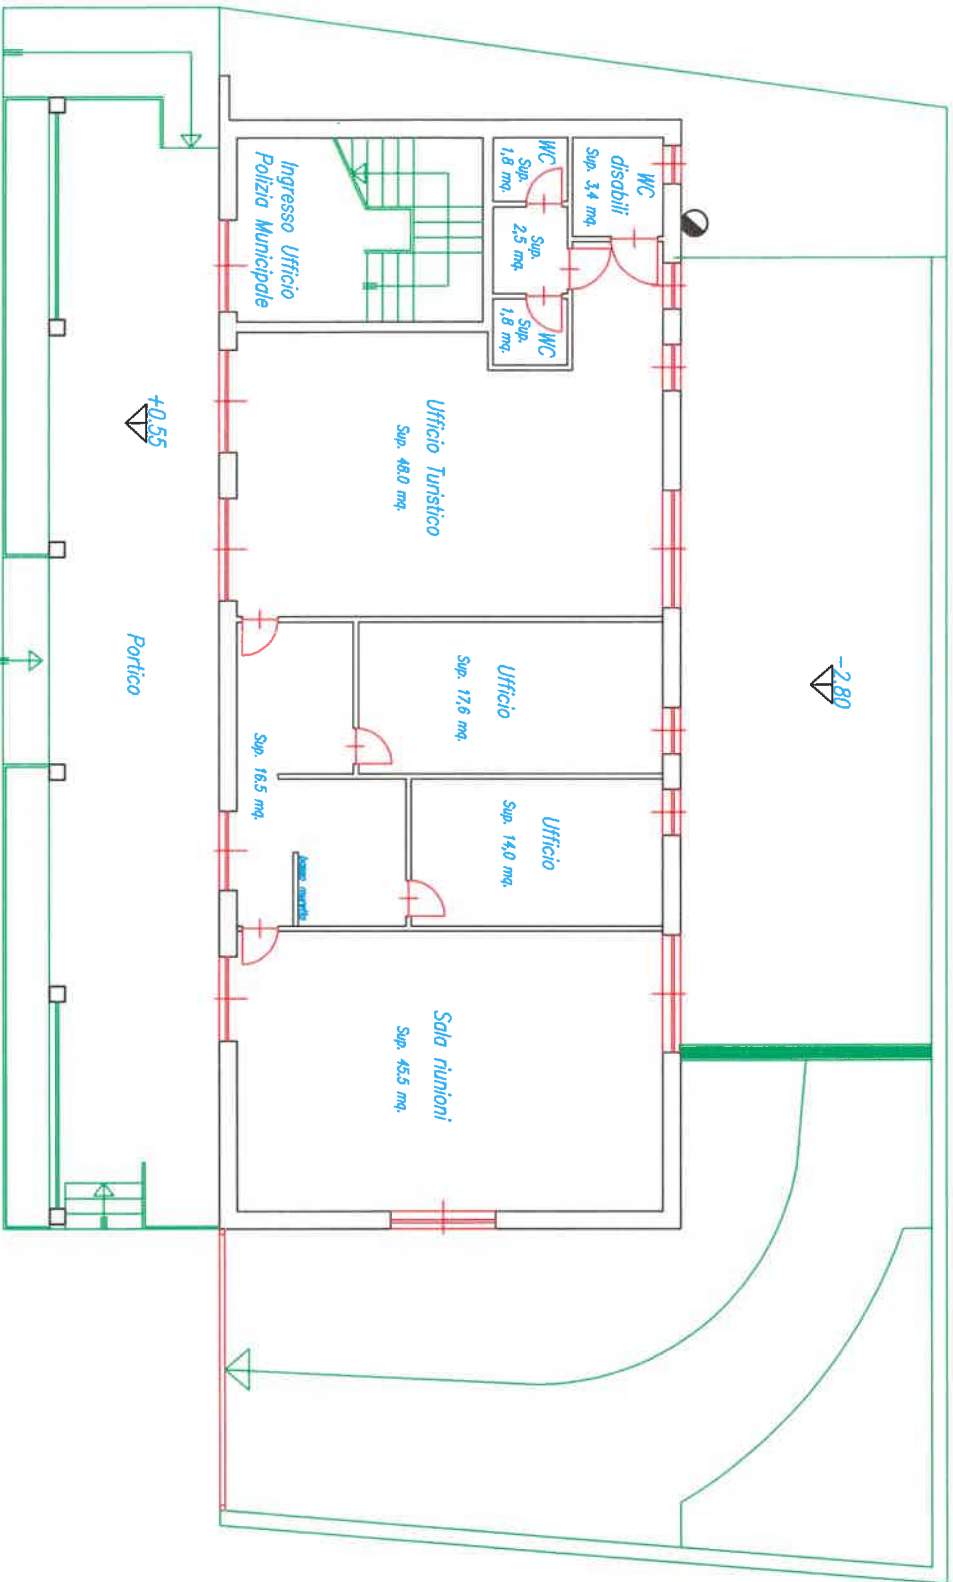

PIANTA PIANO TERRA – SCALA 1:100