

COMUNE DI OULX

PER PIANO DI RECUPERO
via Castello, Borgata Vazon, 10056 Oulx (TO)

Committente
Nicoletta VARESI
Via Chapelle Sainte Madeleine, La Cadiere d'Azur (Francia) 83740
C.F.: VRSNLT60B58L219W



Progetto:
Arch. Valeria COTTINO
via dei Mercanti 2, 10122 Torino
C.F.: CTTVLR65A45L219A
Iscrizione all'Albo: n. 3236

Arch. Elena Maria D'AGNOLO VALLAN
Via Felice Romani 29, 10131 Torino
C.F.: DGNLMR63S61L219X
Iscrizione all'Albo: n. 2976


TAV. 2.4

STATO DI FATTO
PIANTE E PROSPETTI,
Scala 1:100


TORINO, DICEMBRE 2022

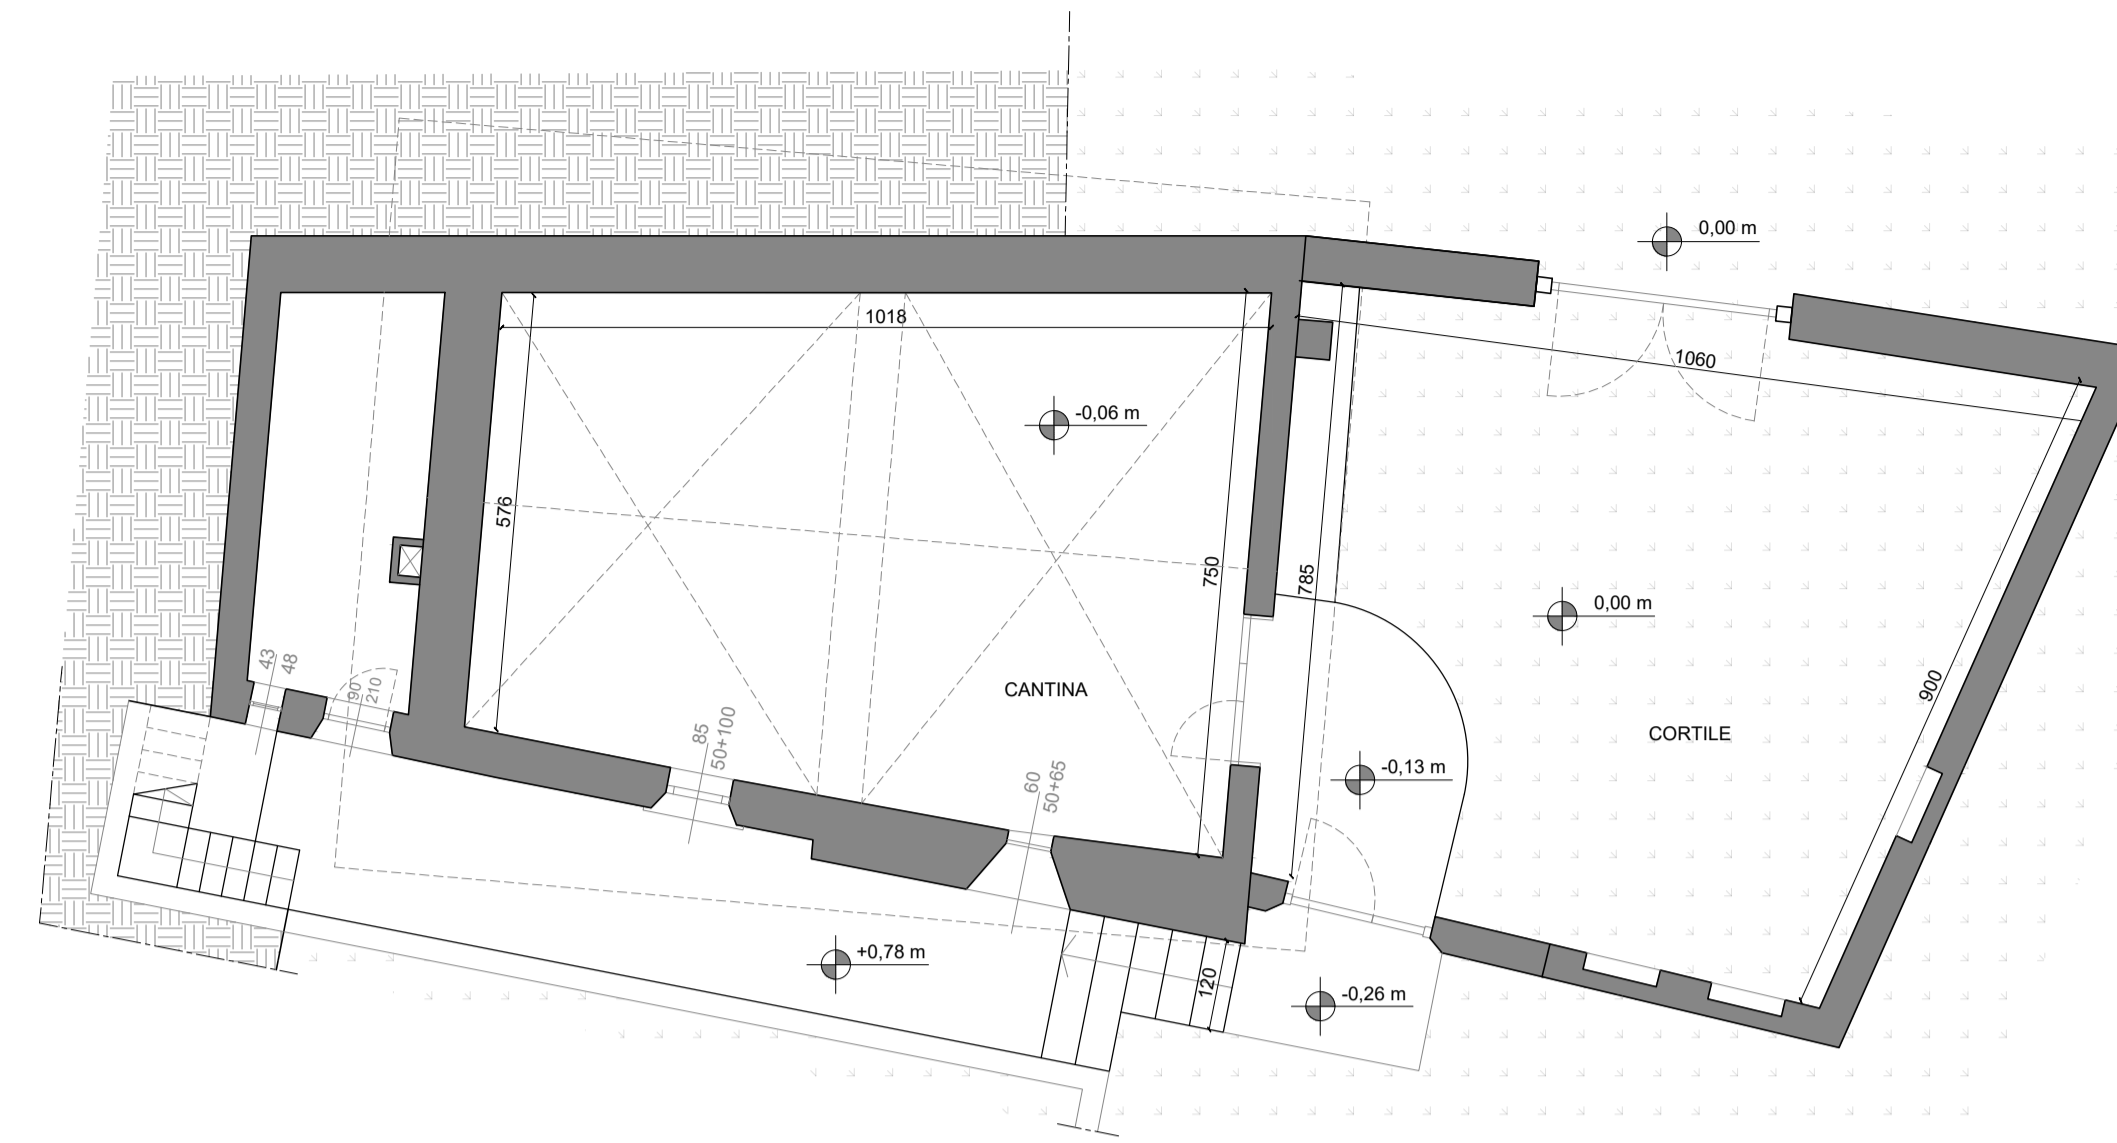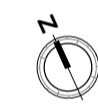


1 **PIANTA PIANO SEMINTERRATO - STATO DI FATTO**
SCALE: 1:100

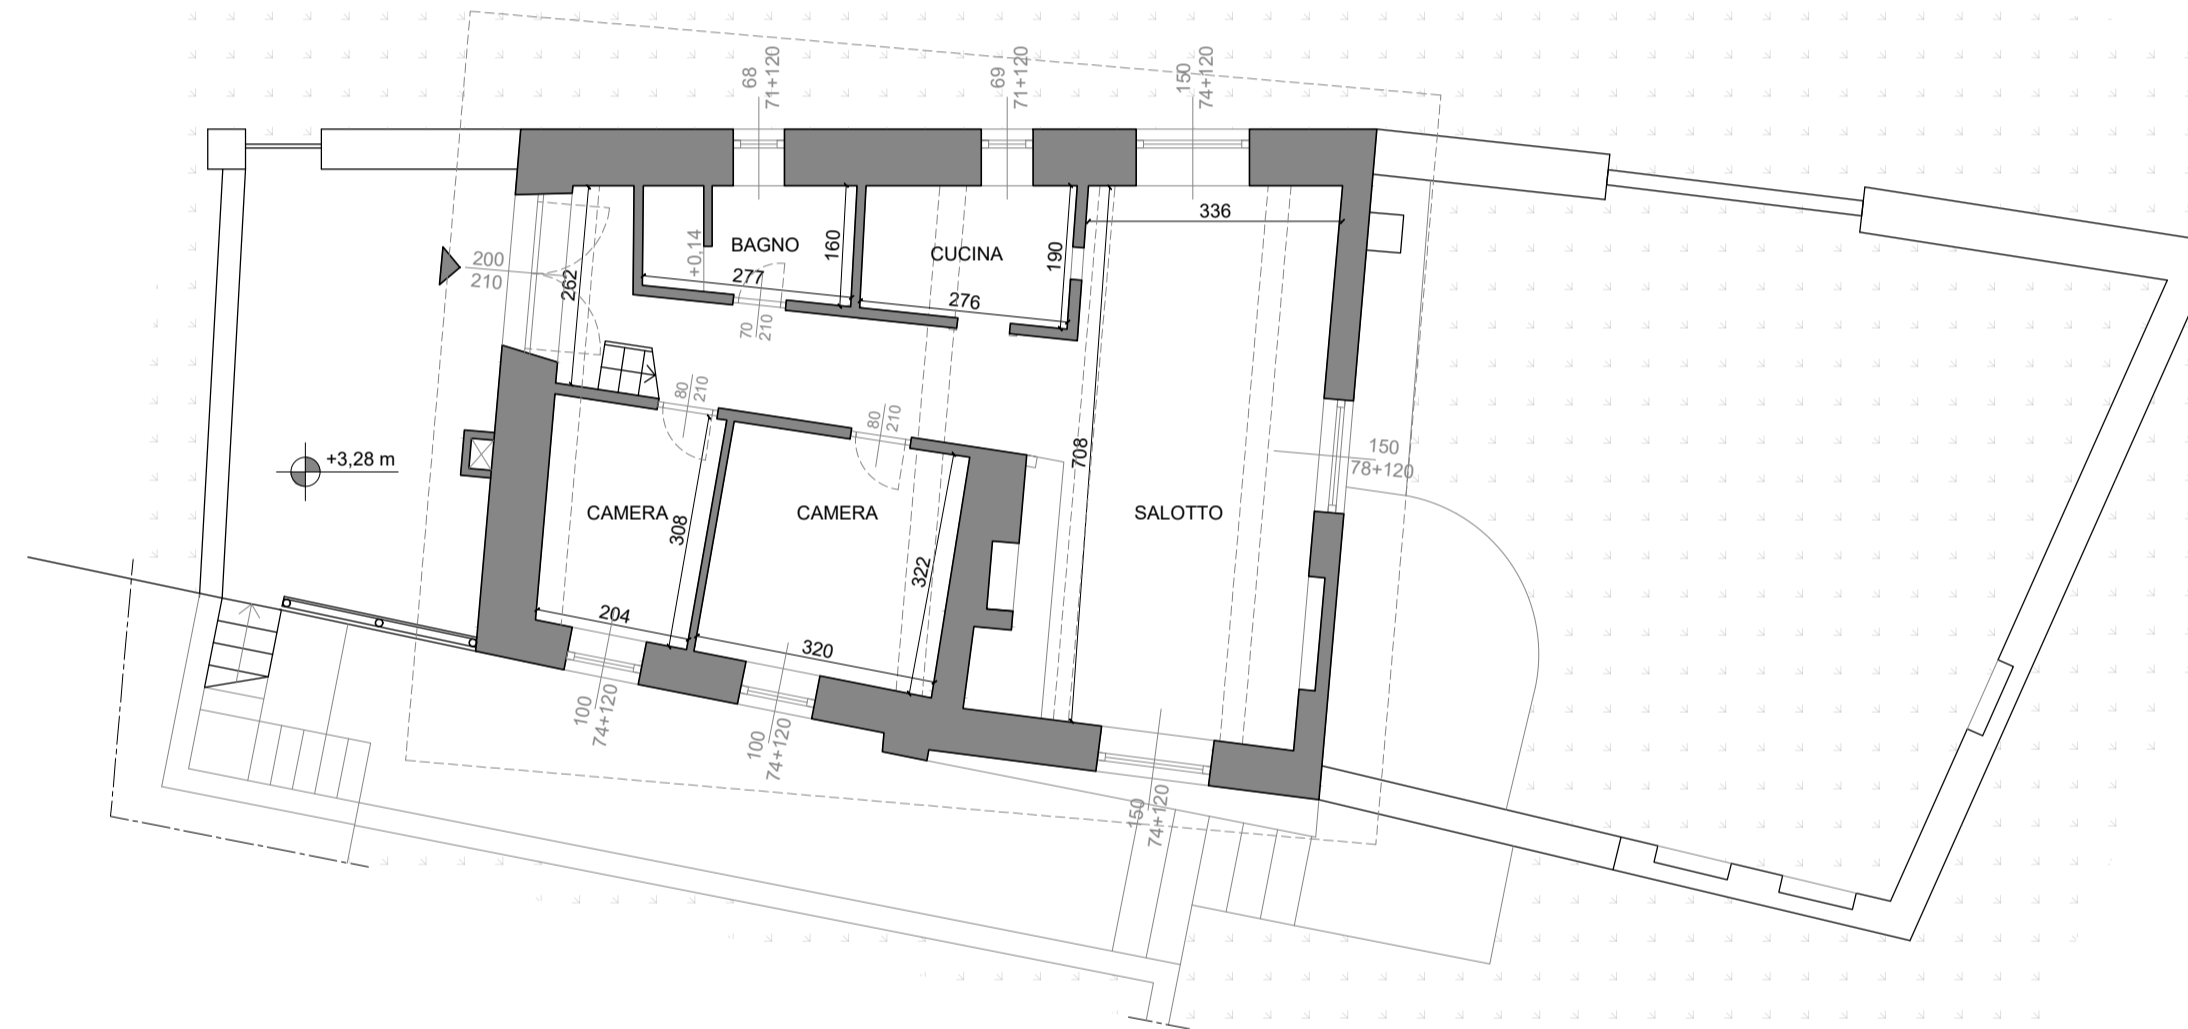

2 **PIANTA PIANO PRIMO - STATO DI FATTO**
SCALE: 1:100

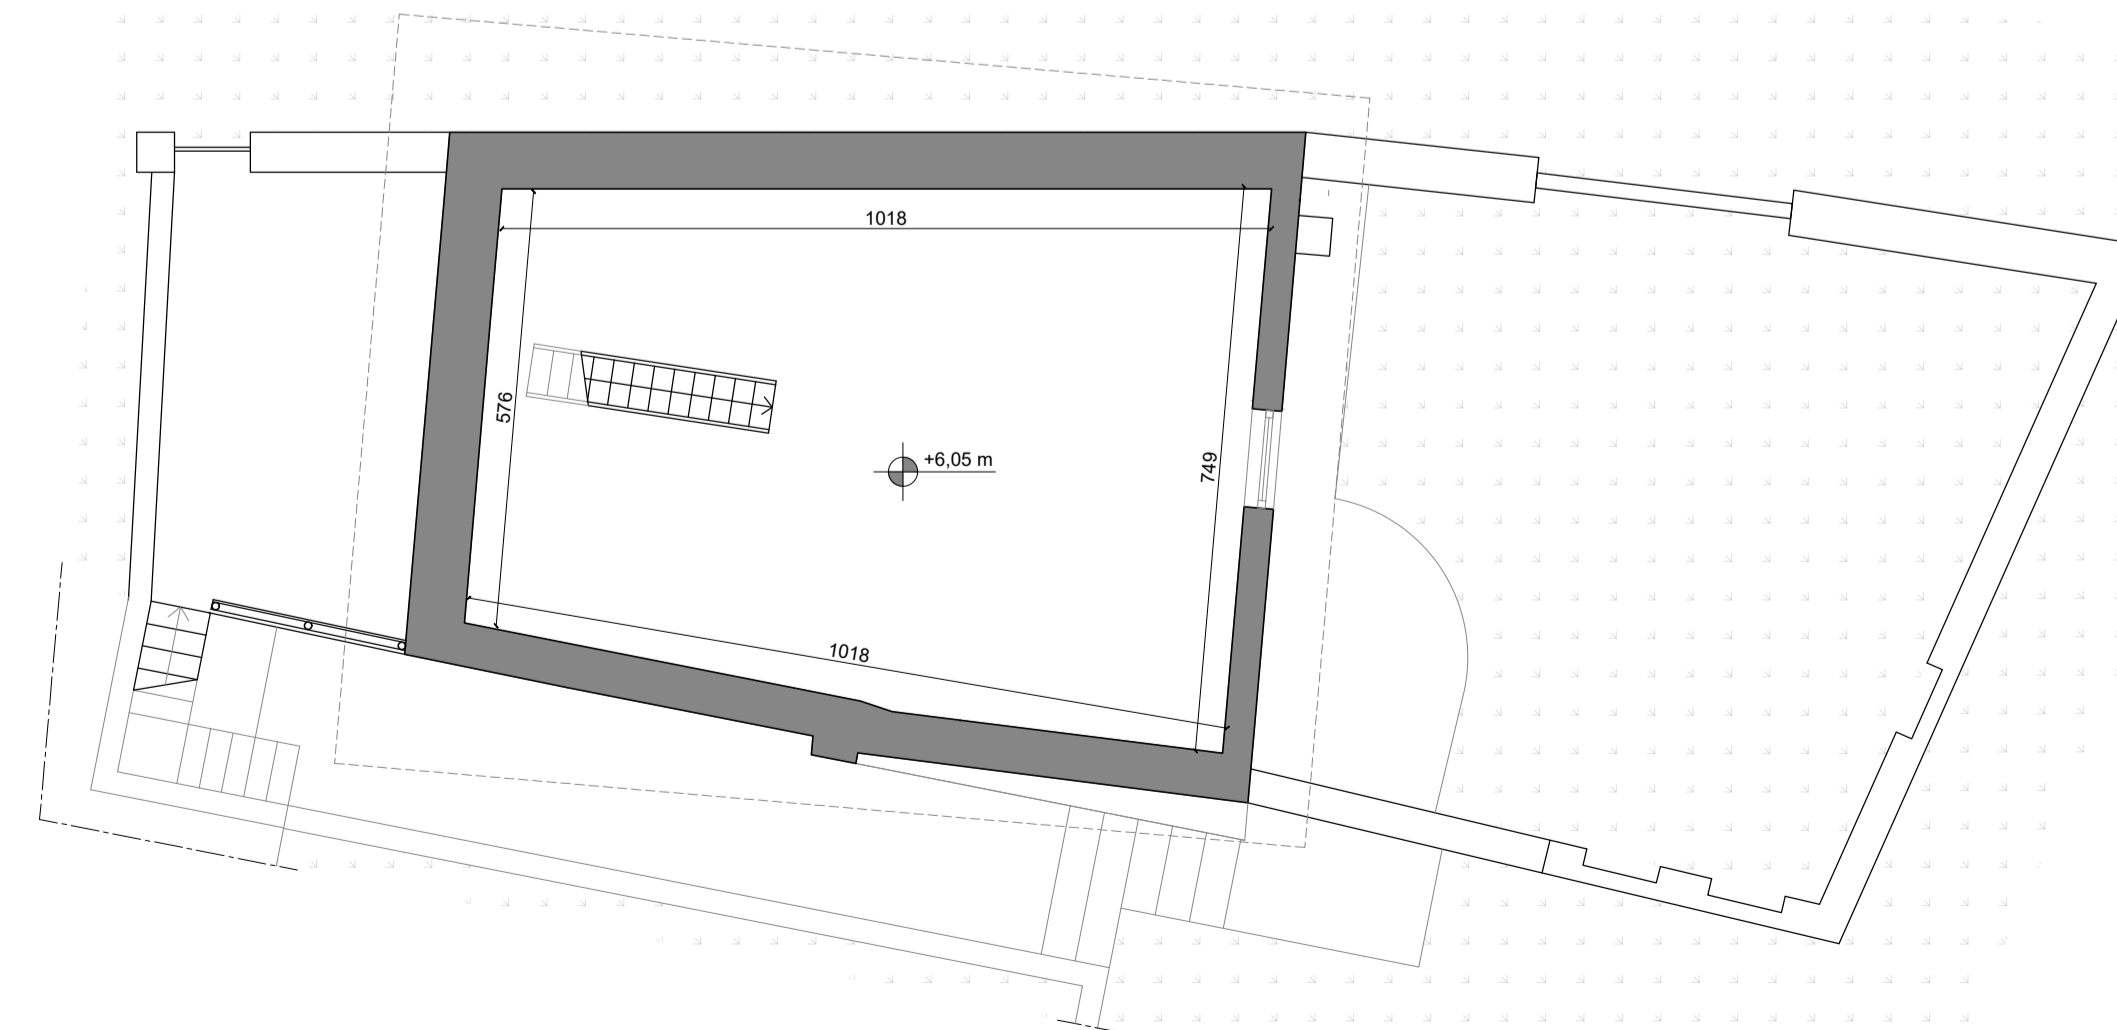


3 **PIANTA SOTTOTETTO - STATO DI FATTO**
SCALE: 1:100

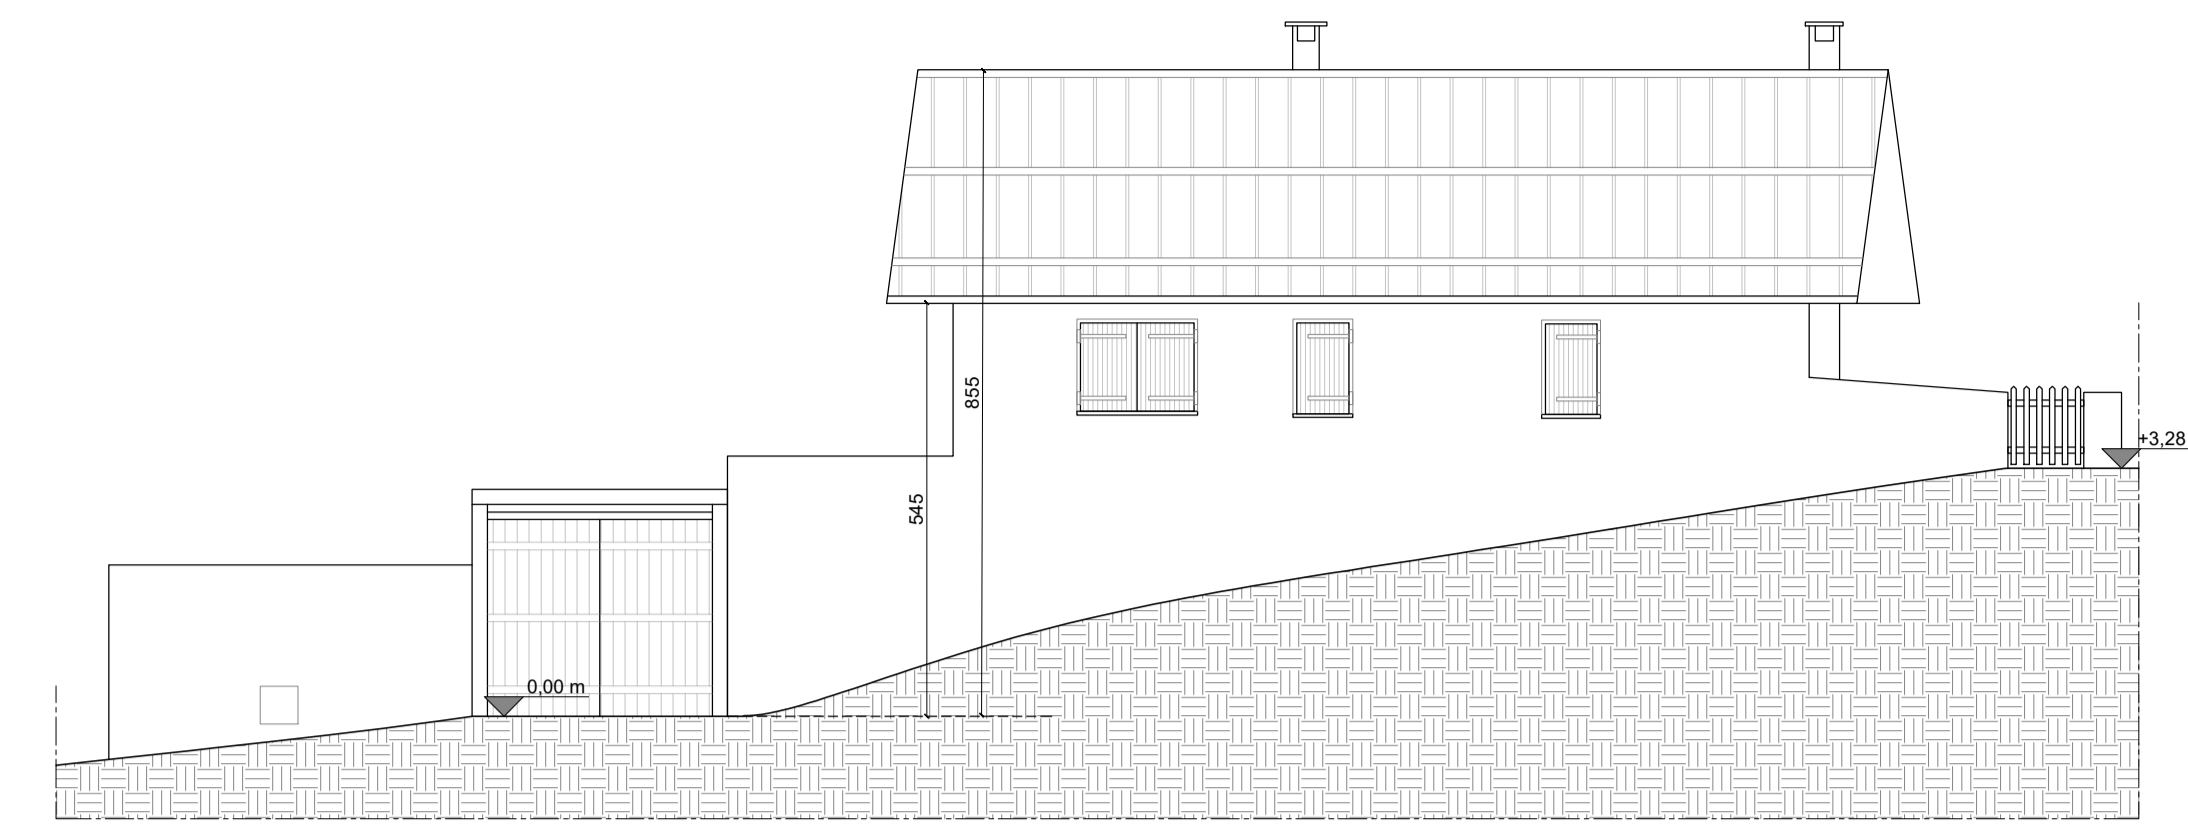


4 **PROSPETTO NORD - STATO DI FATTO**
SCALE: 1:100



5 **PROSPETTO SUD - STATO DI FATTO**
SCALE: 1:100

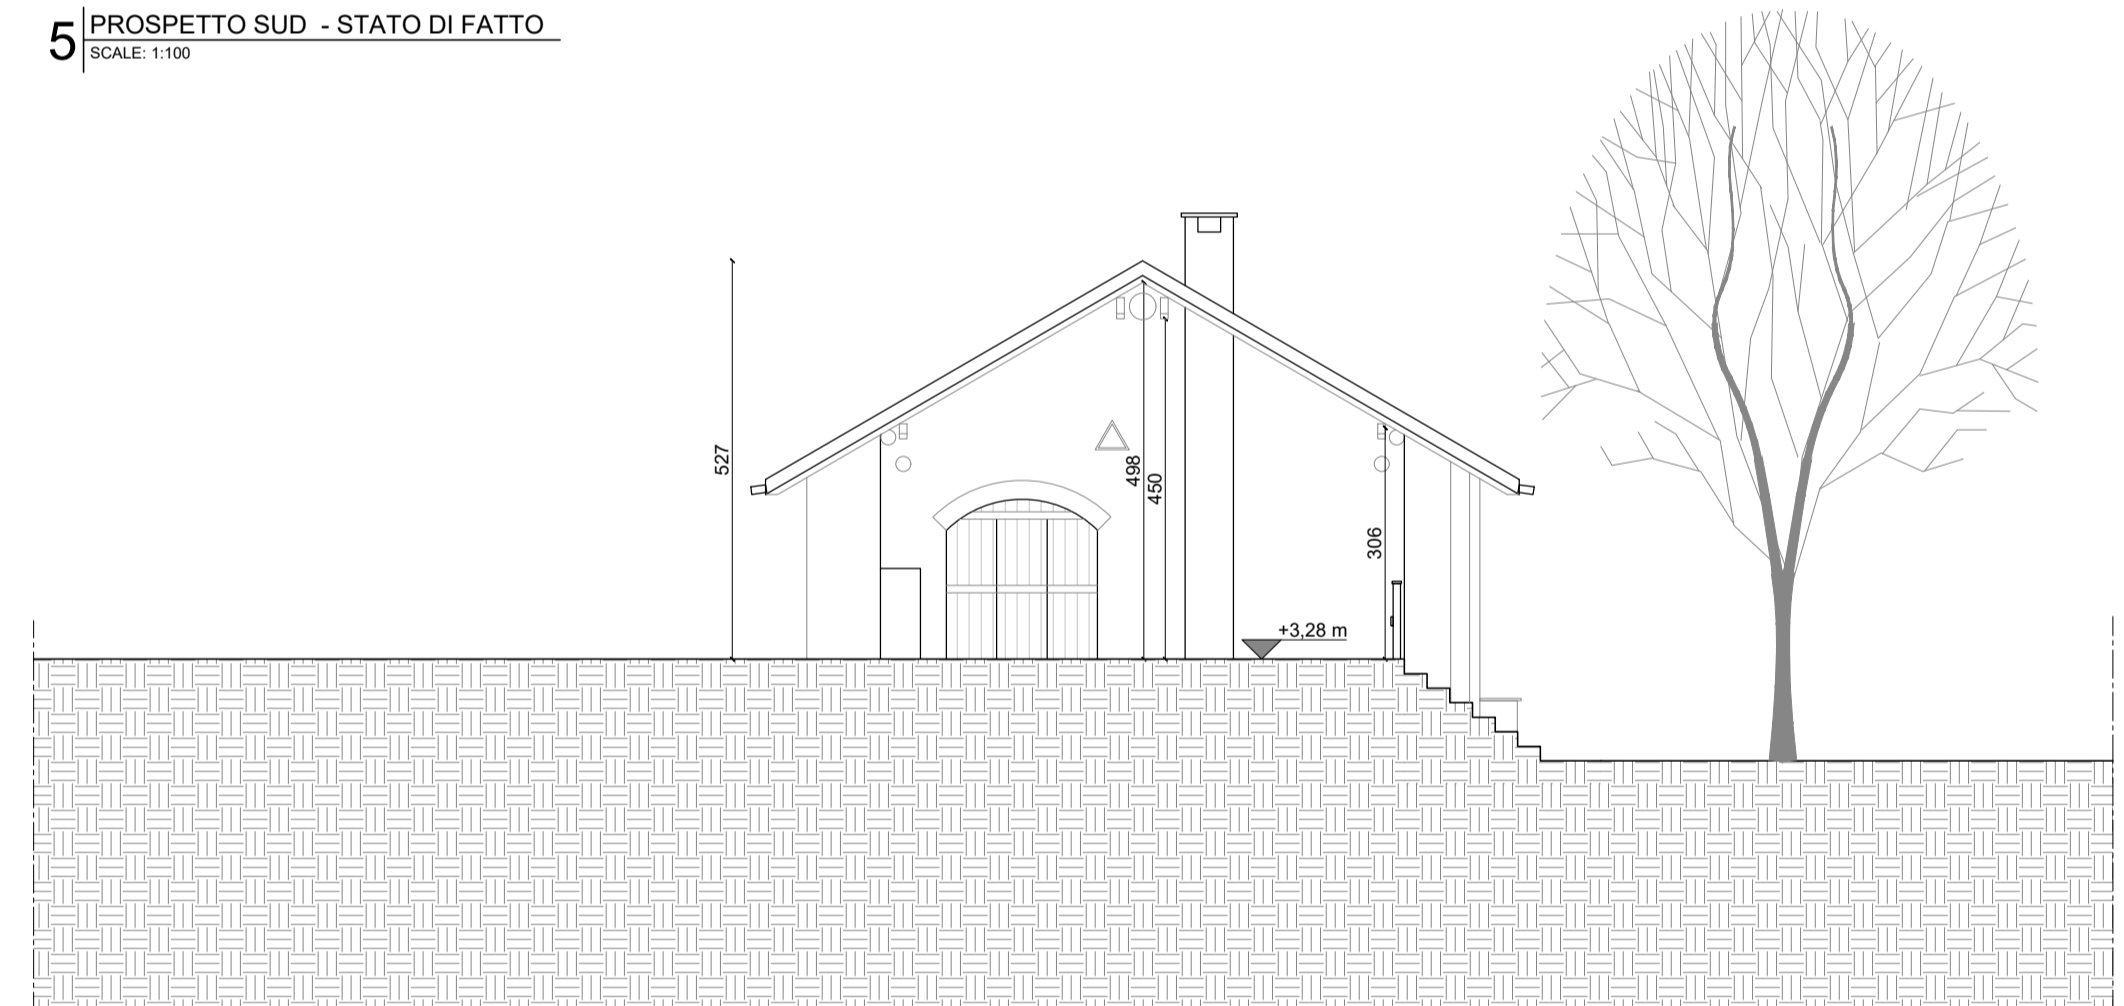

6 **PROSPETTO OVEST - STATO DI FATTO**
SCALE: 1:100

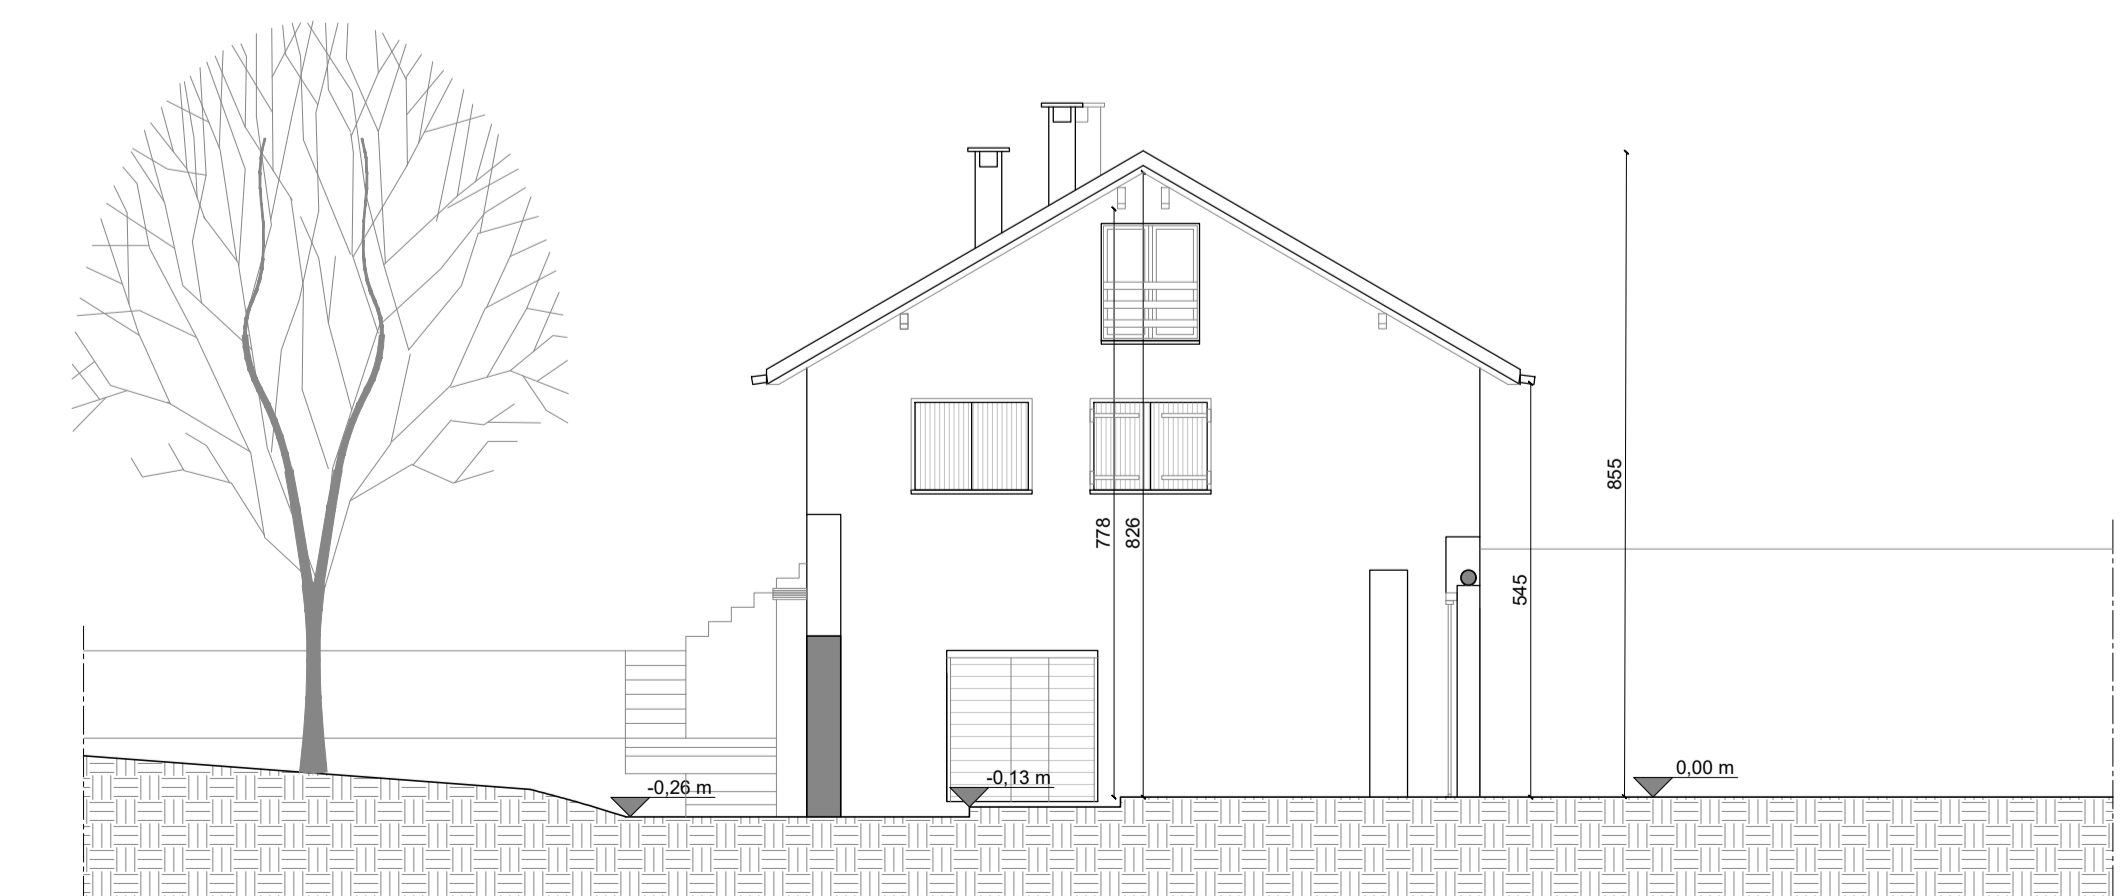

7 **PROSPETTO EST - STATO DI FATTO**
SCALE: 1:100