

COMUNE DI OULX

PER PIANO DI RECUPERO
via Castello, Borgata Vazon, 10056 Oulx (TO)

Committente

Nicoletta VARESIO
Via Chapelle Sainte Madeleine, La Cadiere d'Azur (Francia) 83740
C.F.: VRSNLT60B58L219W

Progetto:


Arch. Valeria COTTINO
via dei Mercanti 2, 10122 Torino
C.F.: CTTVLR65A45L219A
Iscrizione all'Albo: n. 3236

Arch. Elena Maria D'AGNOLO VALLAN
Via Felice Romani 29, 10131 Torino
C.F.: DGNLMR63S61L219X
Iscrizione all'Albo: n. 2976

TAV. 2.5

PROGETTO PIANTE, PROSPETTI E VISTE Scala 1:100

TORINO, DICEMBRE 2022

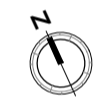

INDICAZIONE INTERVENTO


0 FOTINSERIMENTO - PROSPETTO NORD
SCALE: 1:100




0 FOTINSERIMENTO - PROSPETTO SUD
SCALE: 1:100




0 FOTINSERIMENTO - PROSPETTO EST
SCALE: 1:100

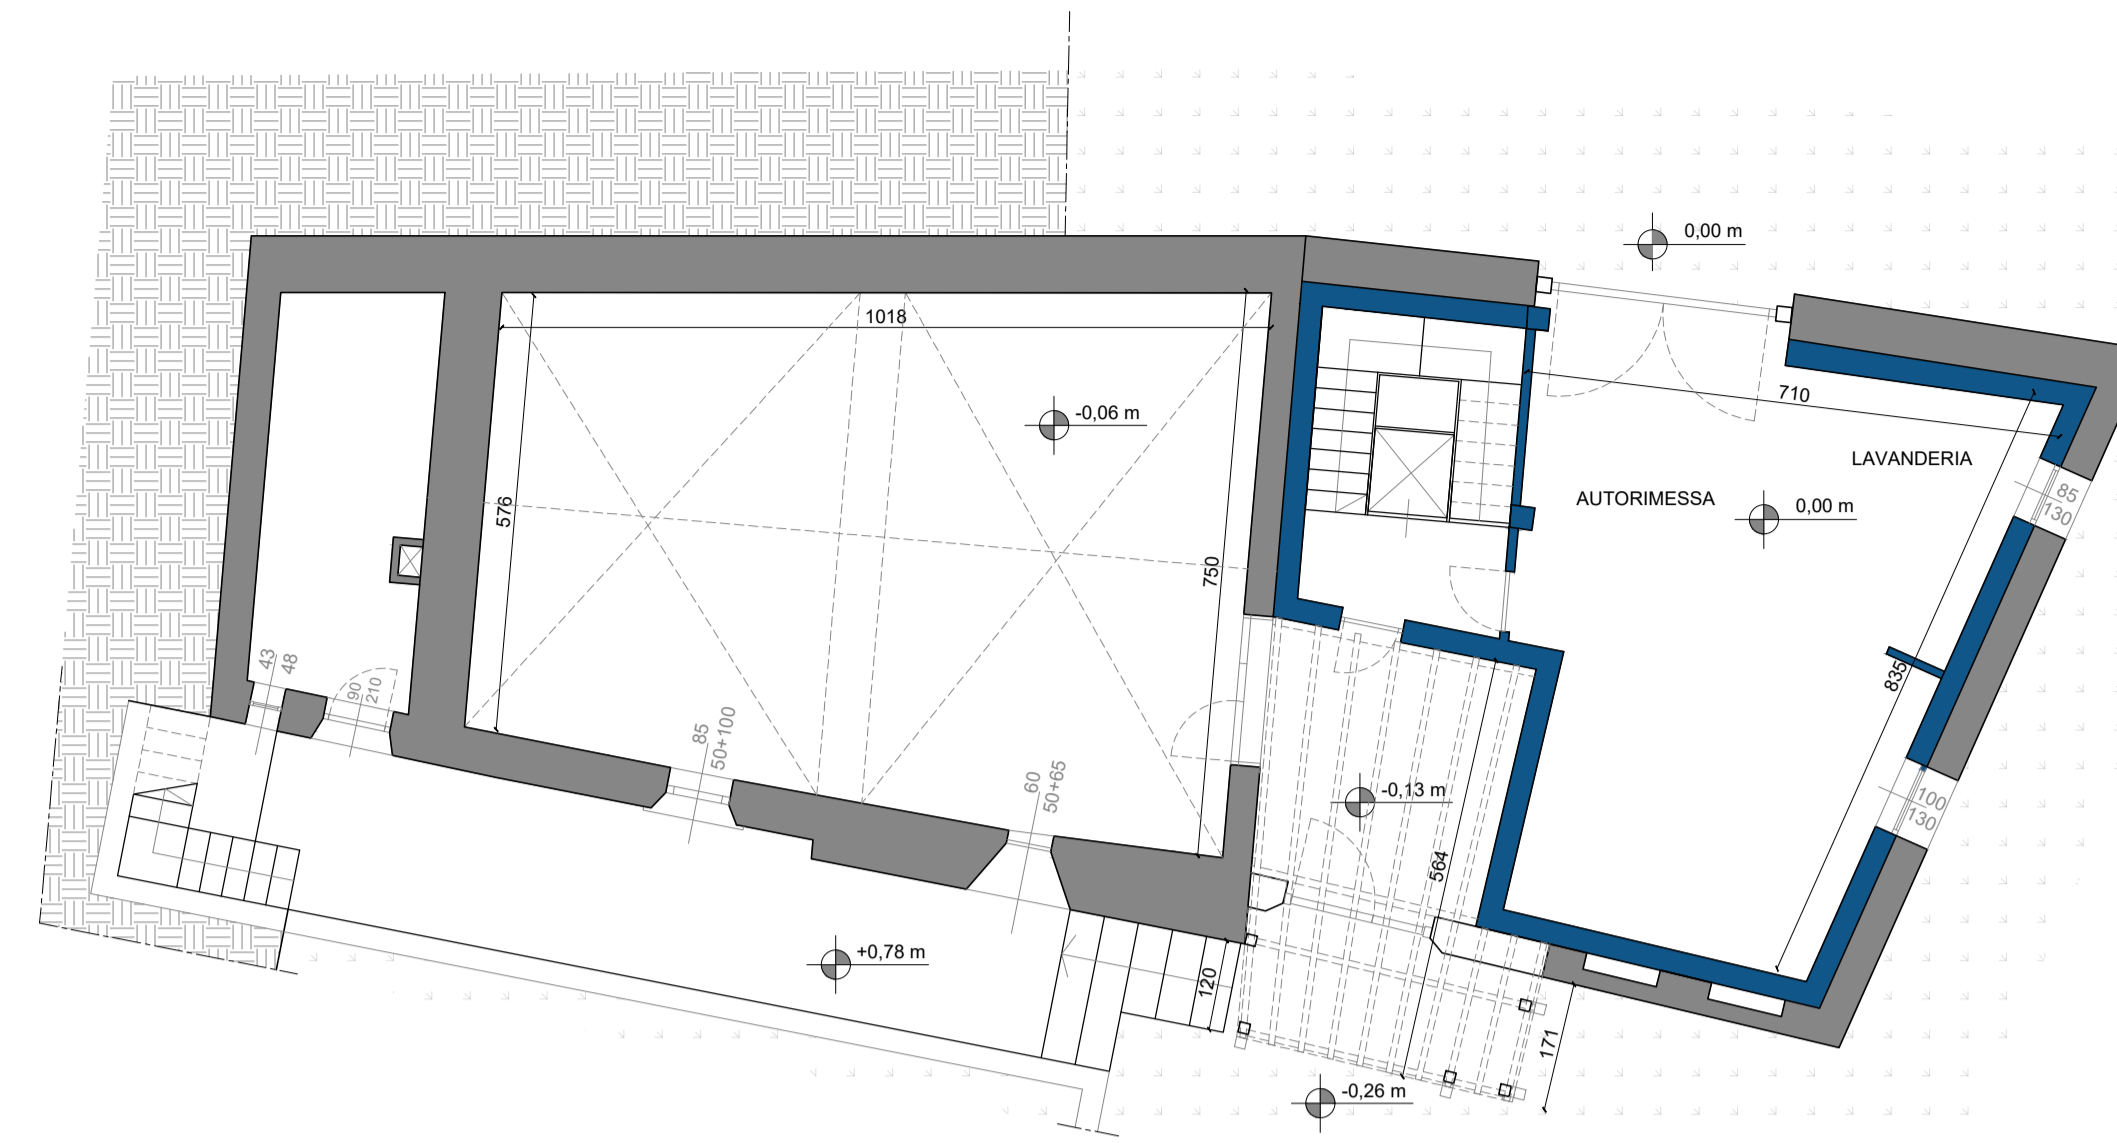


1 PIANTA PIANO SEMINTERRATO - PROGETTO
SCALE: 1:100

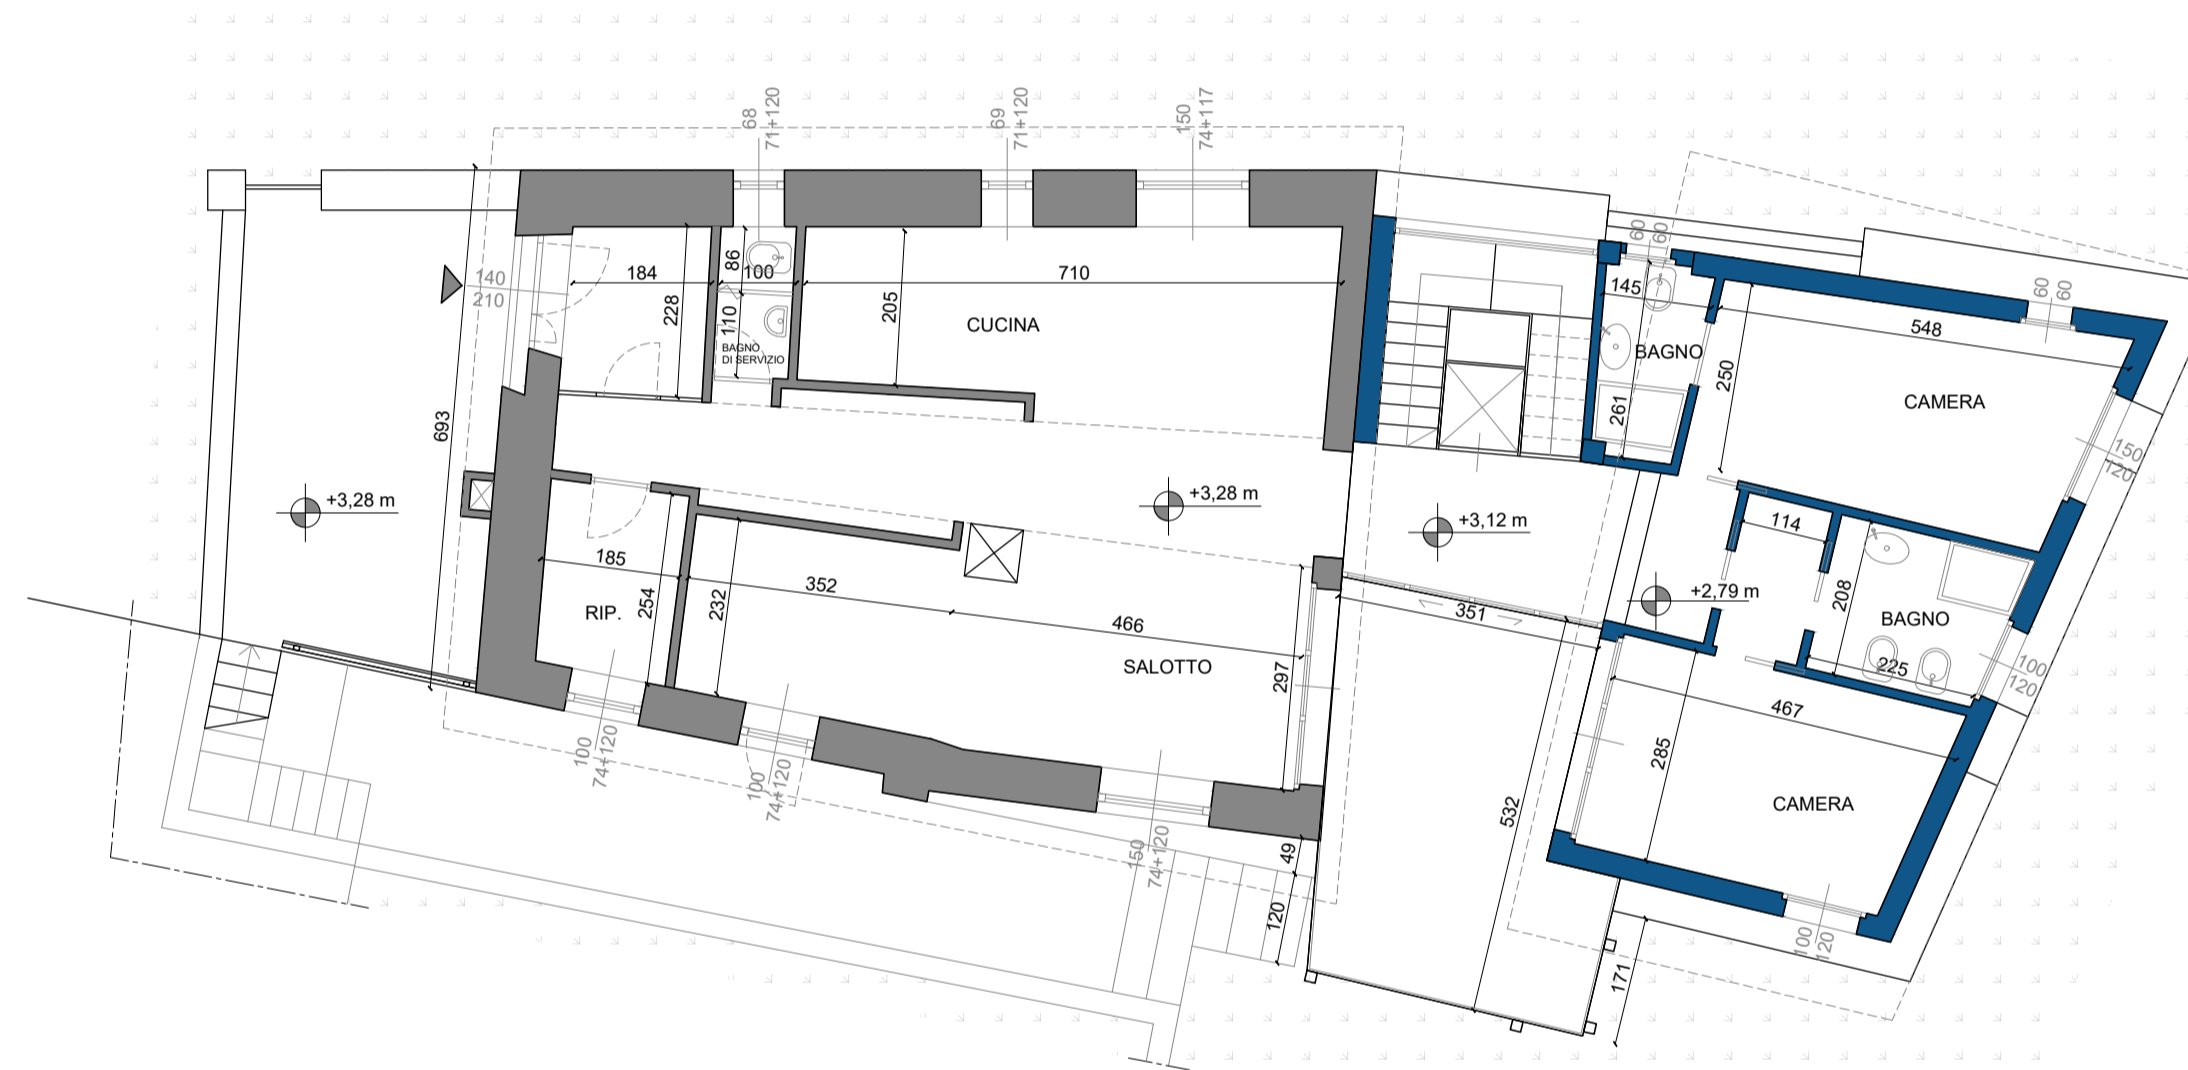

2 PIANTA PIANO PRIMO - PROGETTO
SCALE: 1:100

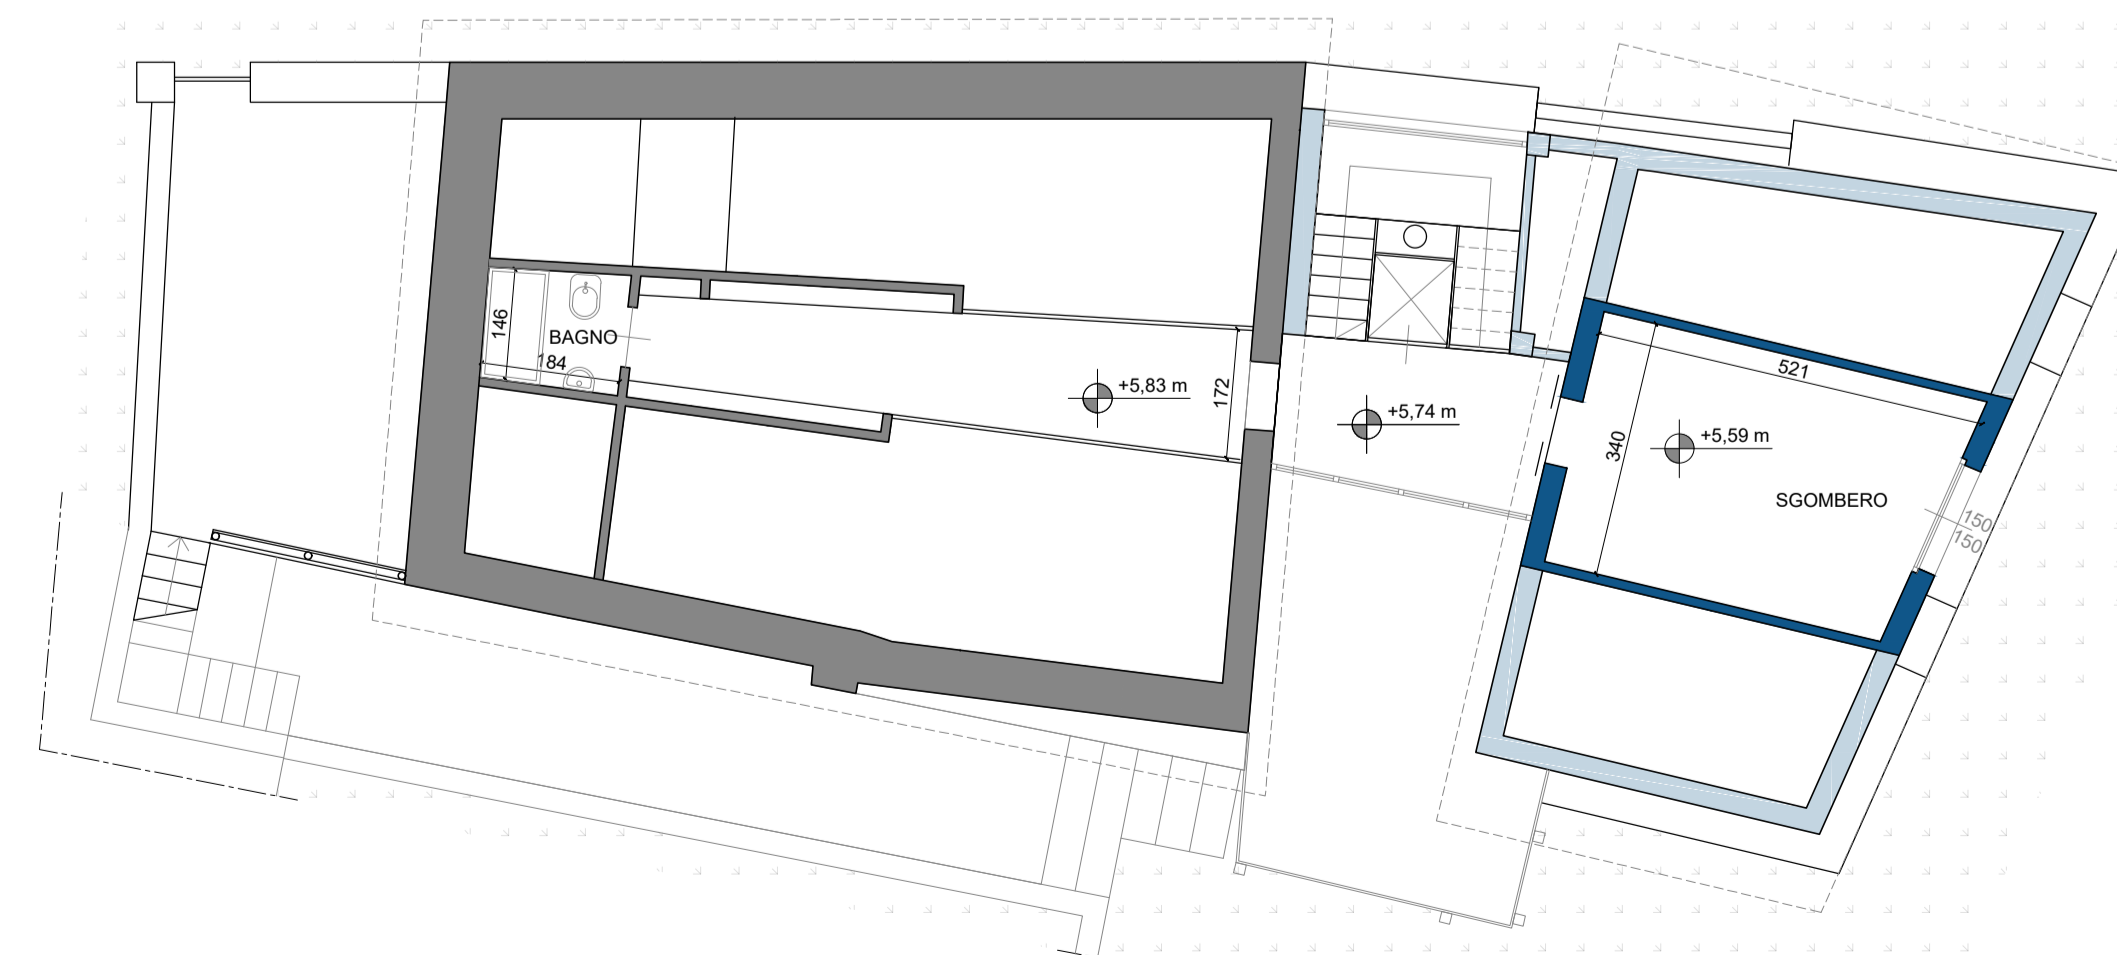


3 PIANTA PIANO SOTTOTETTO - PROGETTO
SCALE: 1:100

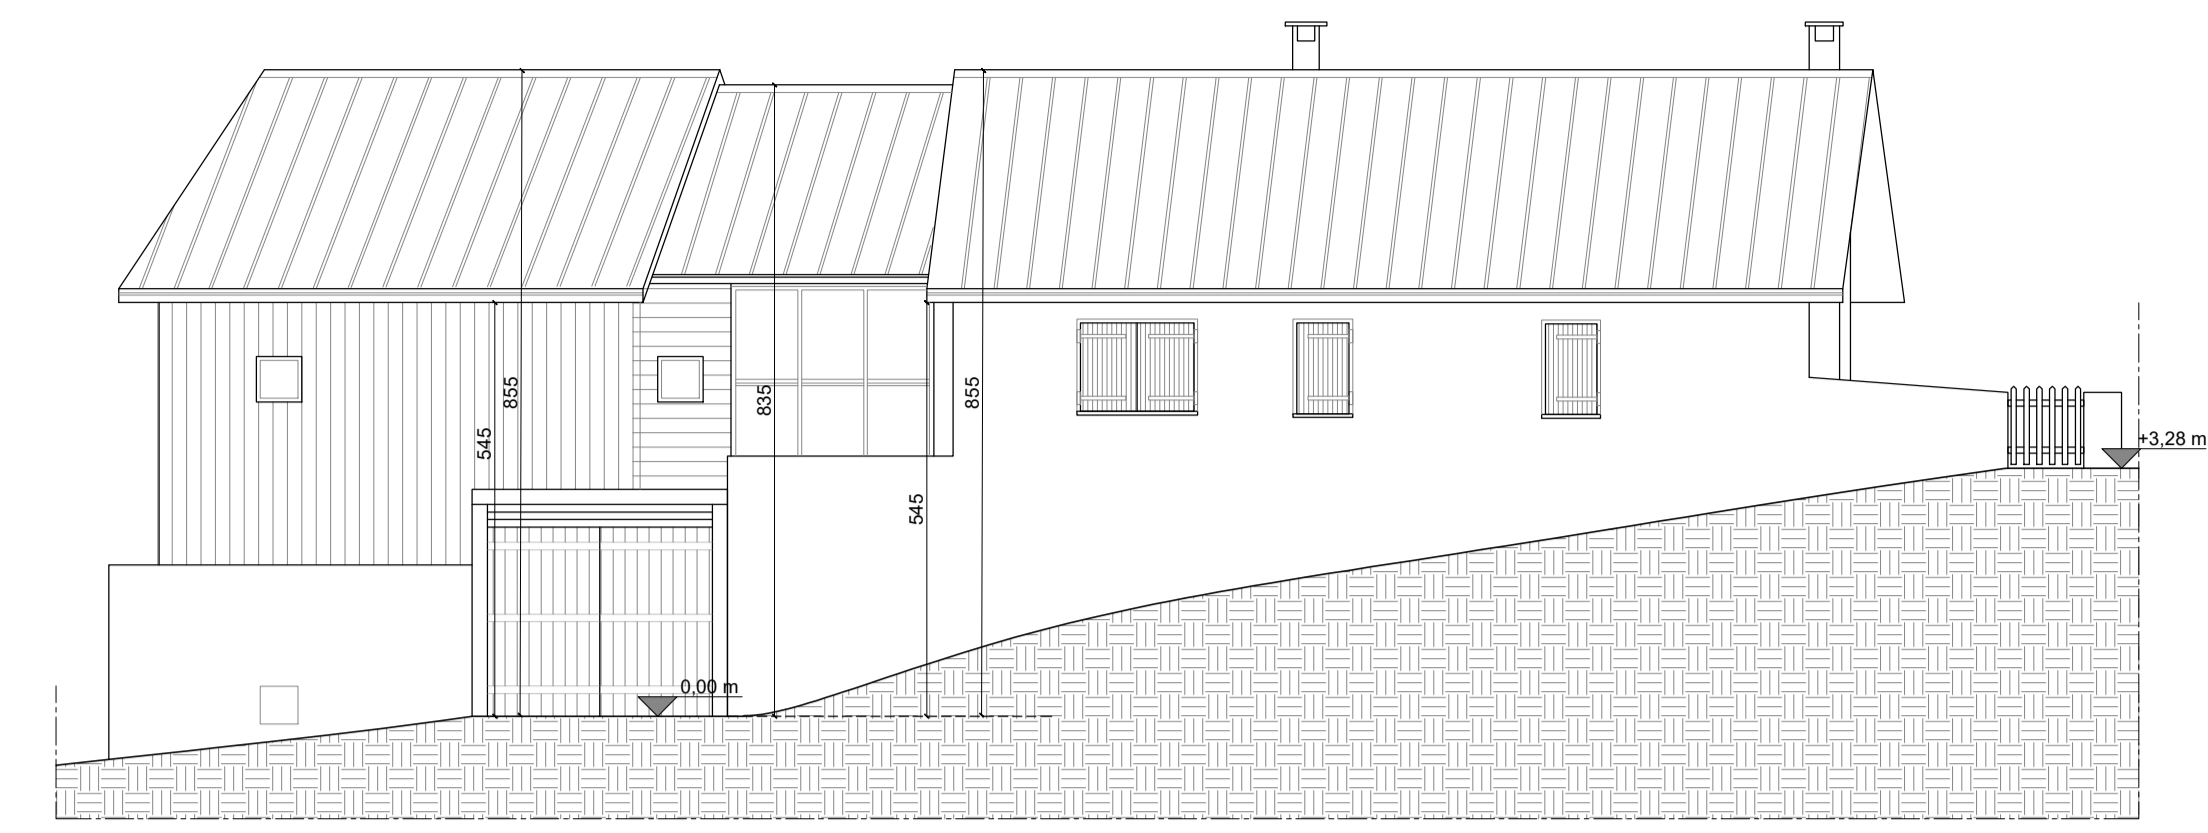


4 PROSPETTO NORD - PROGETTO
SCALE: 1:100



5 PROSPETTO SUD - PROGETTO
SCALE: 1:100

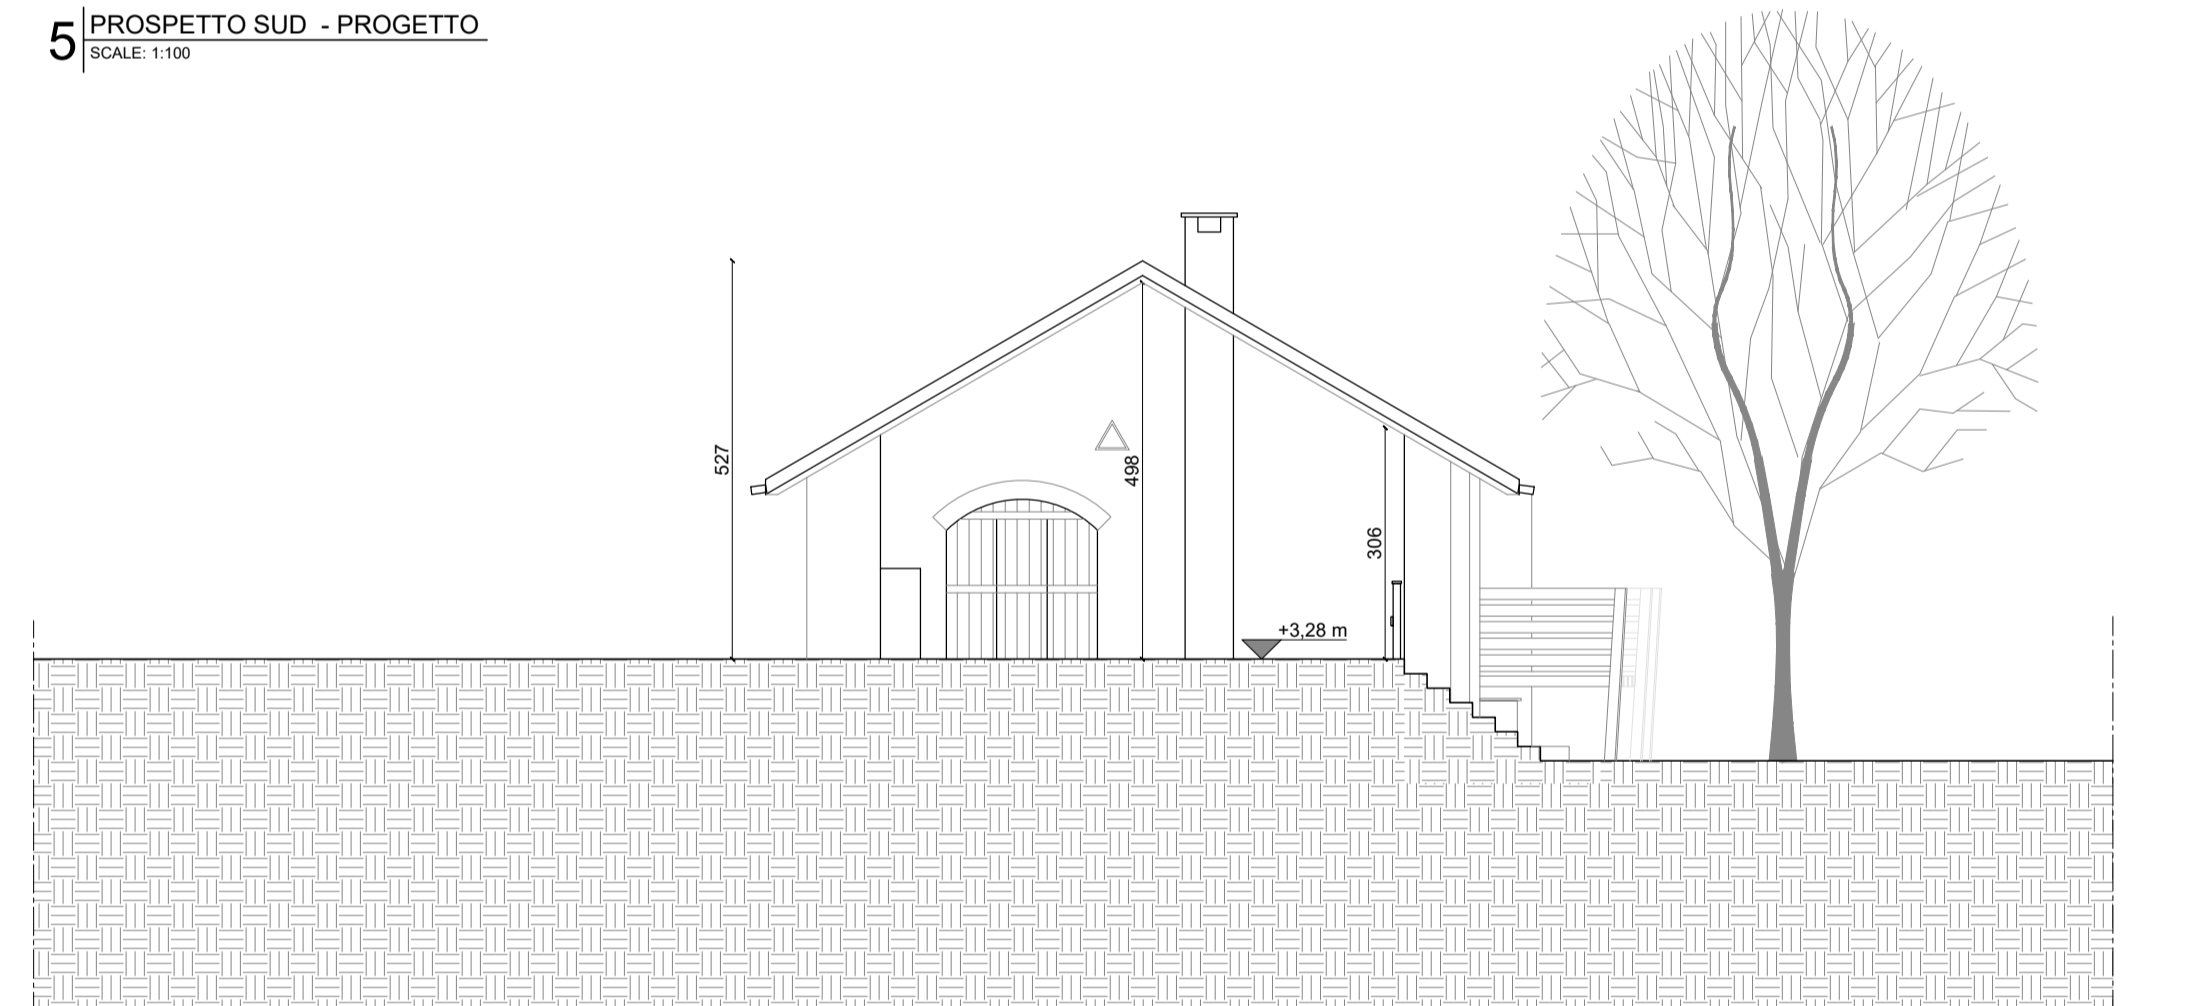

6 PROSPETTO OVEST - PROGETTO
SCALE: 1:100

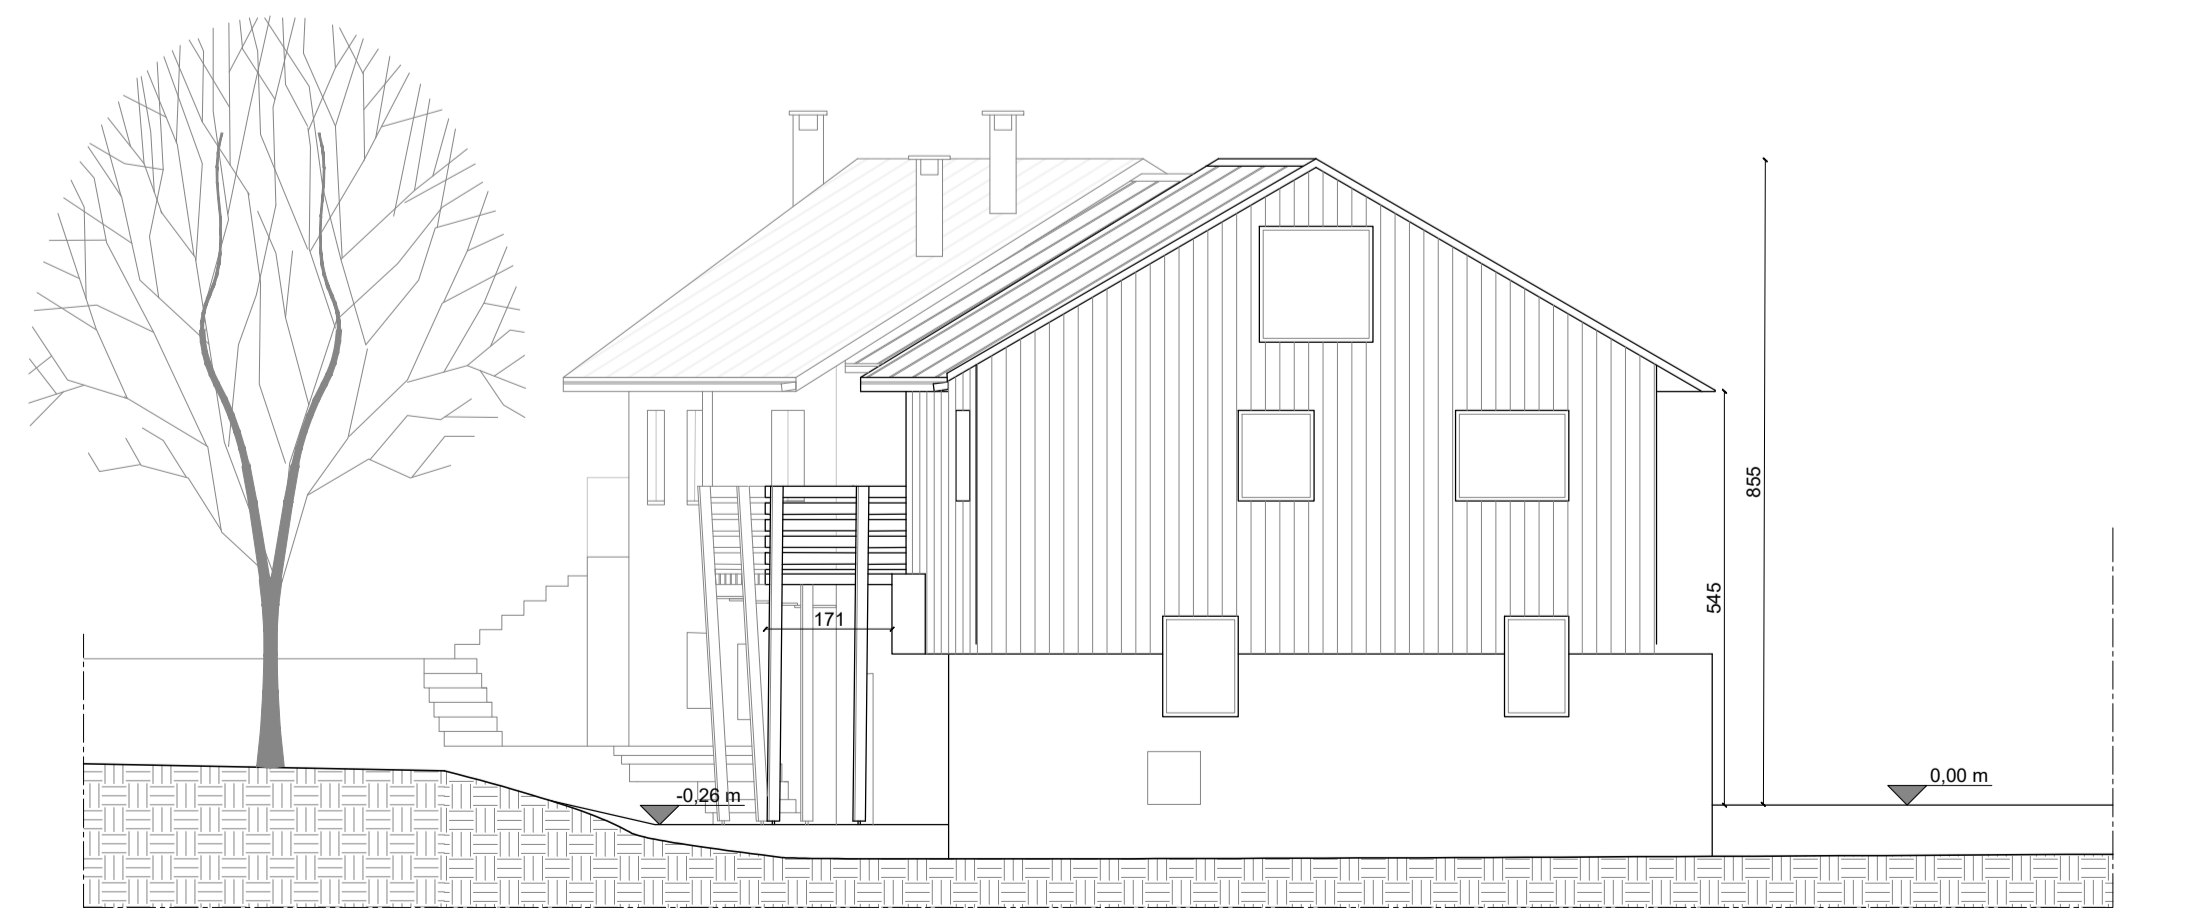

7 PROSPETTO EST - PROGETTO
SCALE: 1:100