


# Planimetria generale area sportiva di Corso Ortigara

## ALLEGATO A

Stato attuale

- 1:1500 -

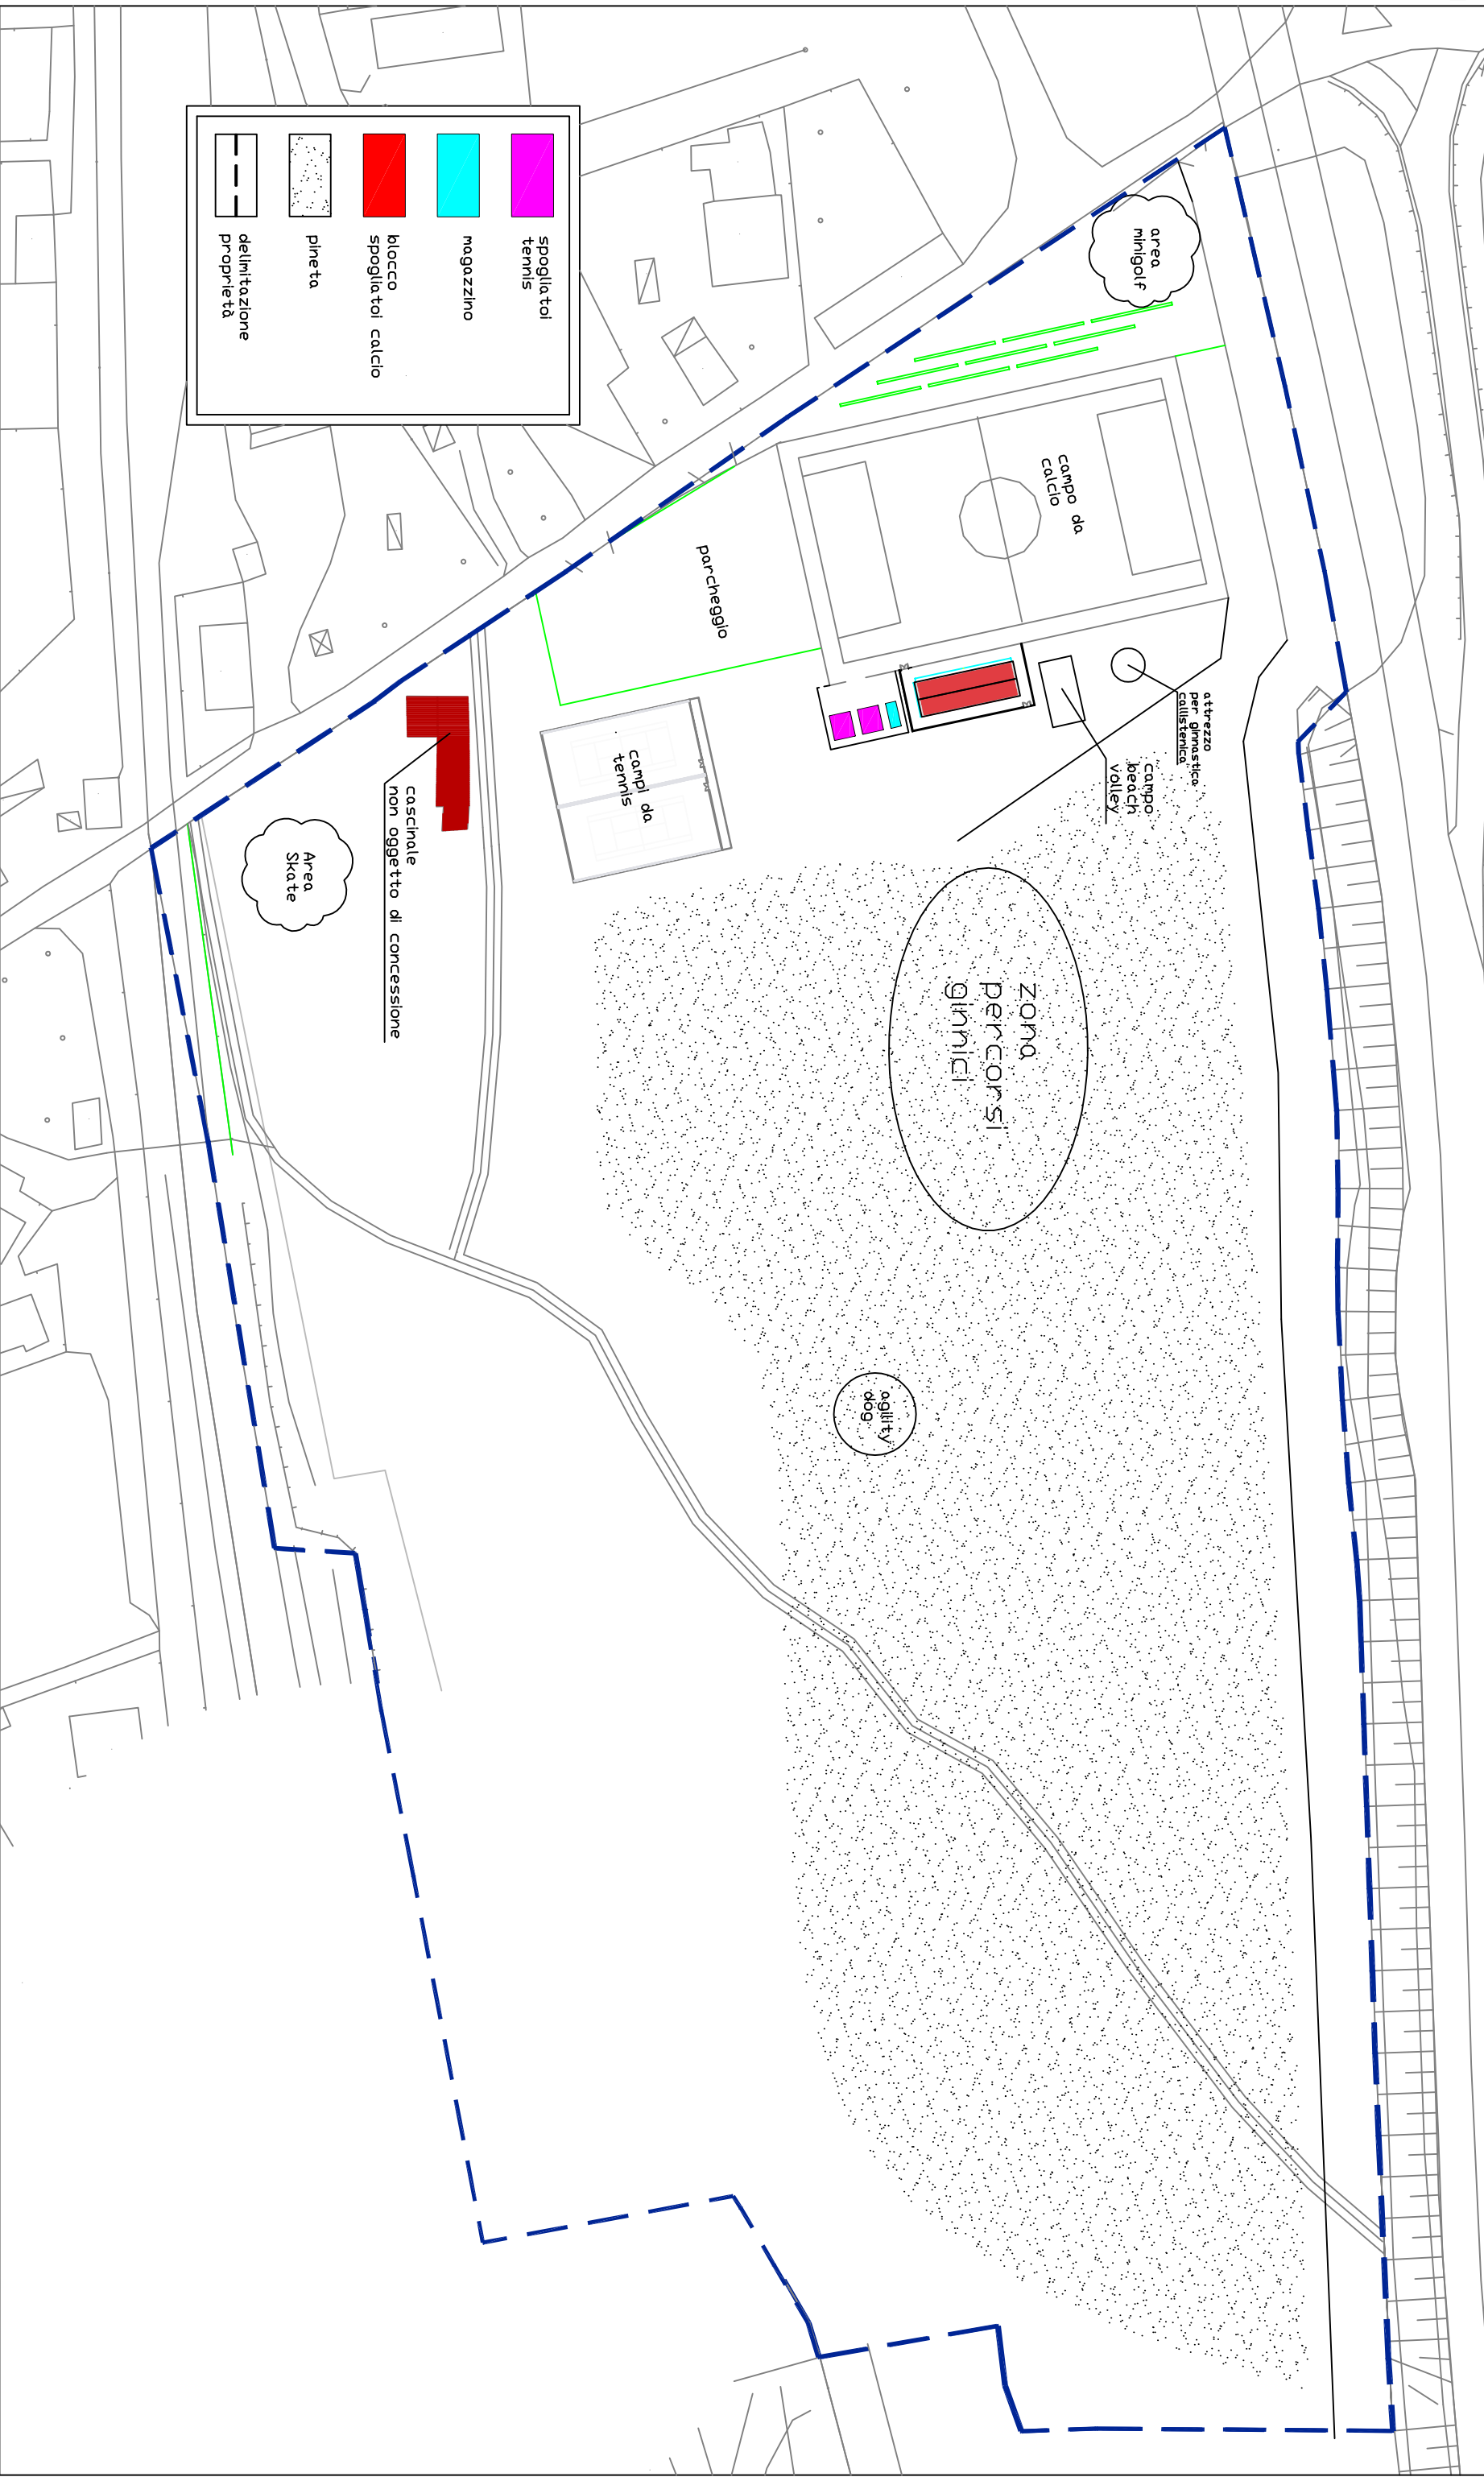

	spogliatoi tennis
	magazzino
	blocco spogliatoi calcio
	pianta
	delimitazione proprietà

area minigolf

campo da calcio

attrezzo per ginnastica  
collisterica

campo beach  
volley

campi da  
tennis

zona percorsi  
ginnici

agility  
dog

parcheggio

cascinale non oggetto di concessione

Area Skate