

PROPRIETA' E RICHIEDENTE: UBICAZIONE :  
 Cognome/Nome : ARTEMIS S.R.L. Comune di OULX  
 Sede : TORINO - 10143 Località Frazione GAD  
 Via Cibrario n° 13 Foglio 34 particella 440  
 C.F./P.Iva : 08931130010

Dichiarazione di disponibilita' (firma)

PROGETTISTA :  
 STUDIO TECNICO  
 ROUX geom. MAURO  
 OULX ( Torino )  
 Via Seguret n°20  
 cap. 10056 tel: 3393980070  
 C.F. RXO MRA 66T26 G674V  
 P.Iva 06457780010

OGGETTO :  
 Richiesta di nuovo P.E.C. per  
 l'edificazione di Edifici Residenziali  
 - Zona Ri 5154

PROGETTISTA :  
 STUDIO TECNICO  
 VIGHETTO Ing. SERGIO  
 BUTTIGLIERA ALTA ( Torino )  
 Via Roccamelone n°1  
 cap. 10090 tel: 011/9367109  
 C.F. VGH SRG 60D08 A518J  
 P.Iva 04903140012


ELABORATI :  
 TAV.5 - PROGETTO  
 FABBRICATO PICCOLO  
 Punto 5 dell'ART. 39  
 L.R 56/77

Piante - Sezioni - Prospetti  
 Scala 1:100


Buttiglieria Alta, il

NOTE E VISTI :


**PIANO TERRENO**

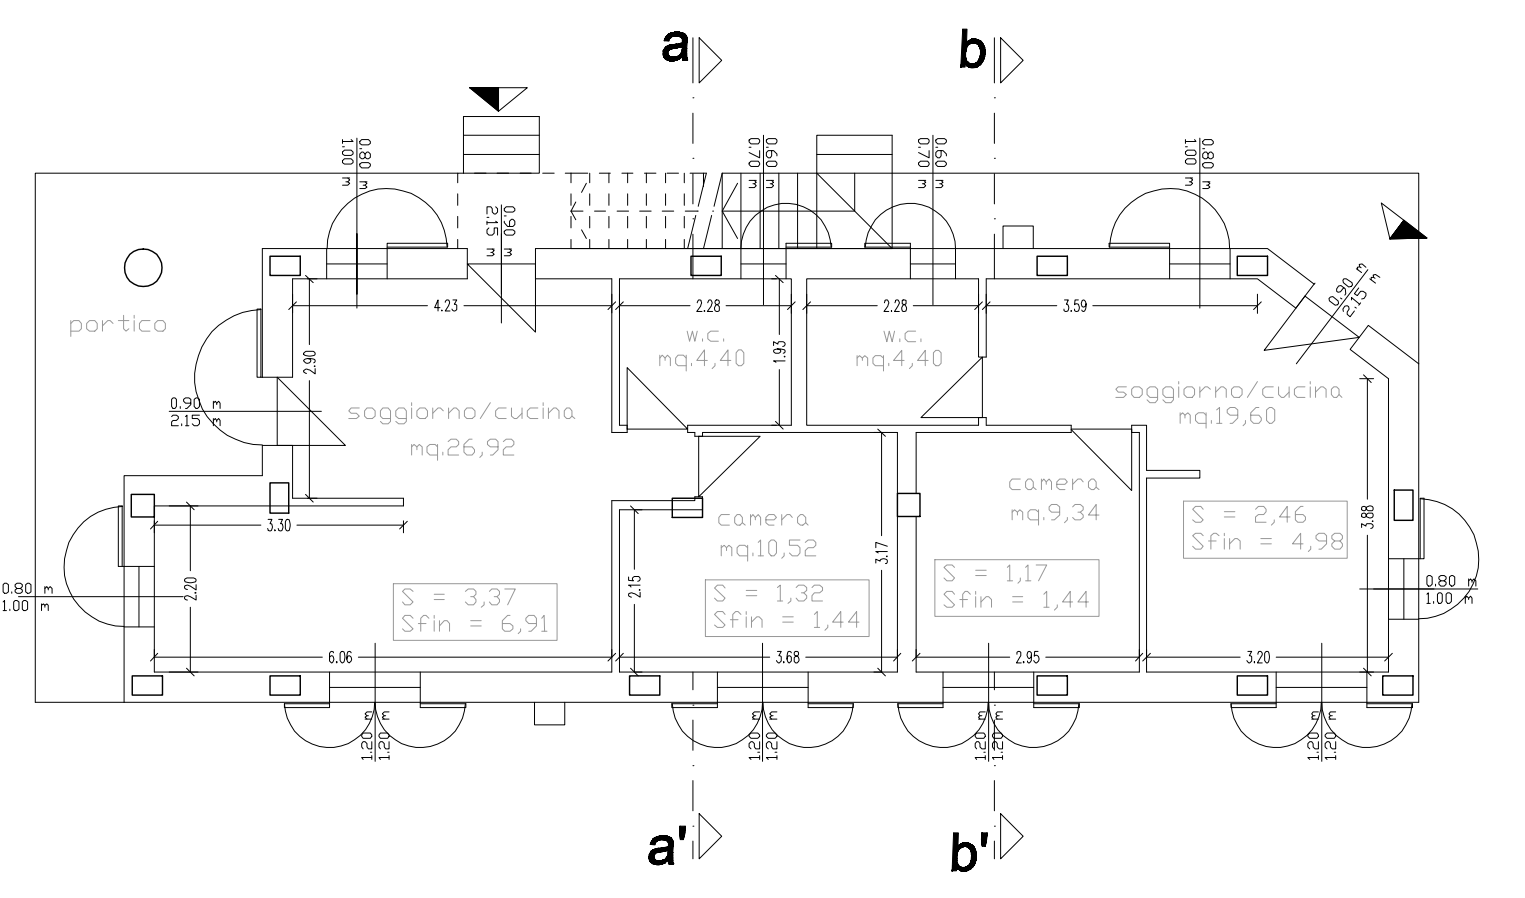


**PIANO PRIMO**

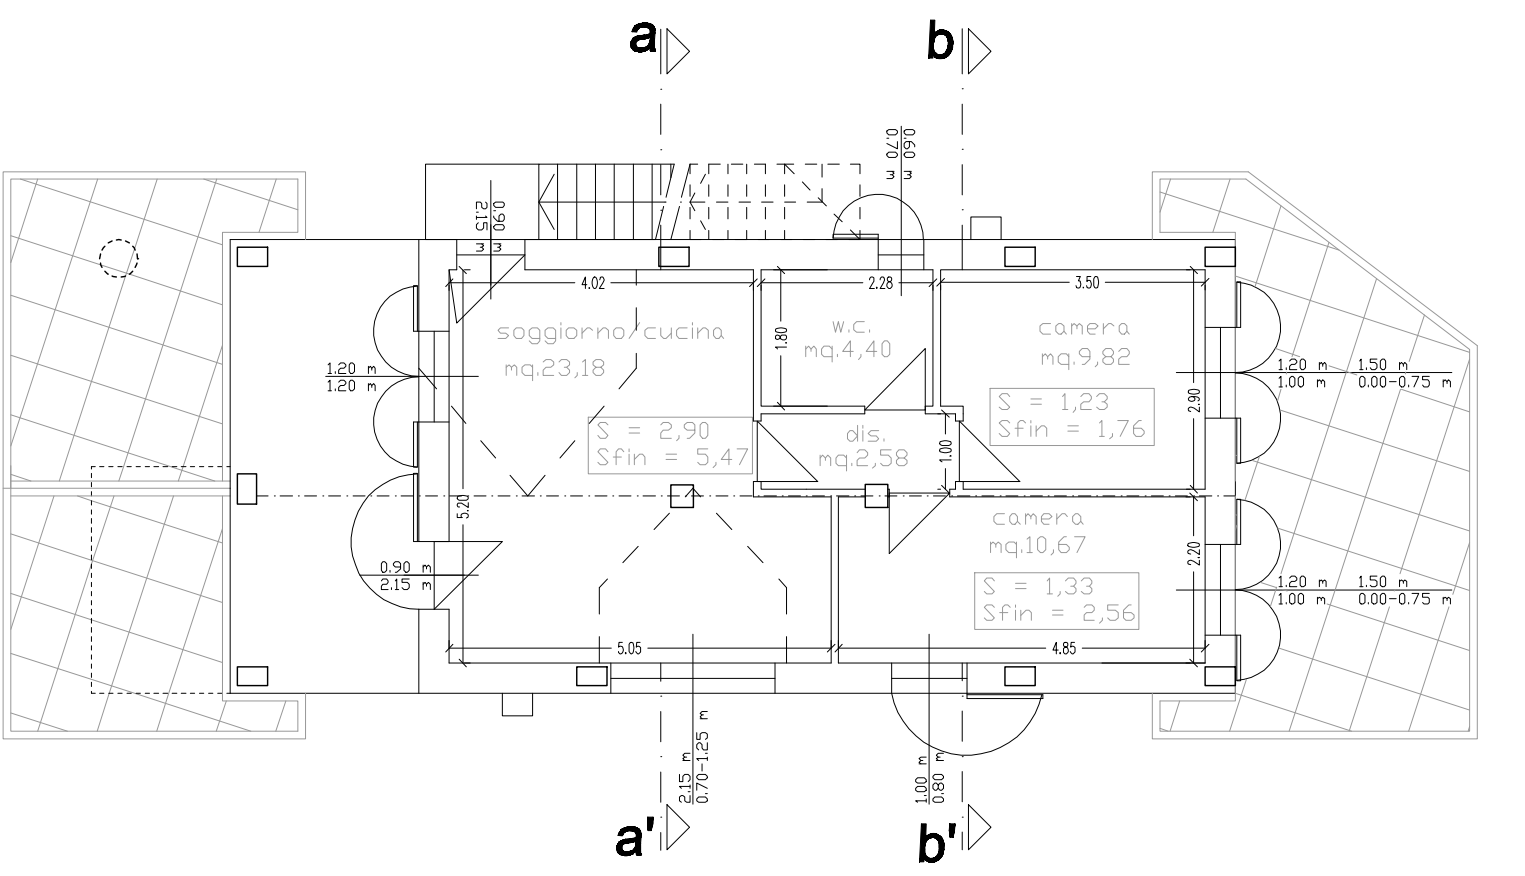


**Prospetto Nord**

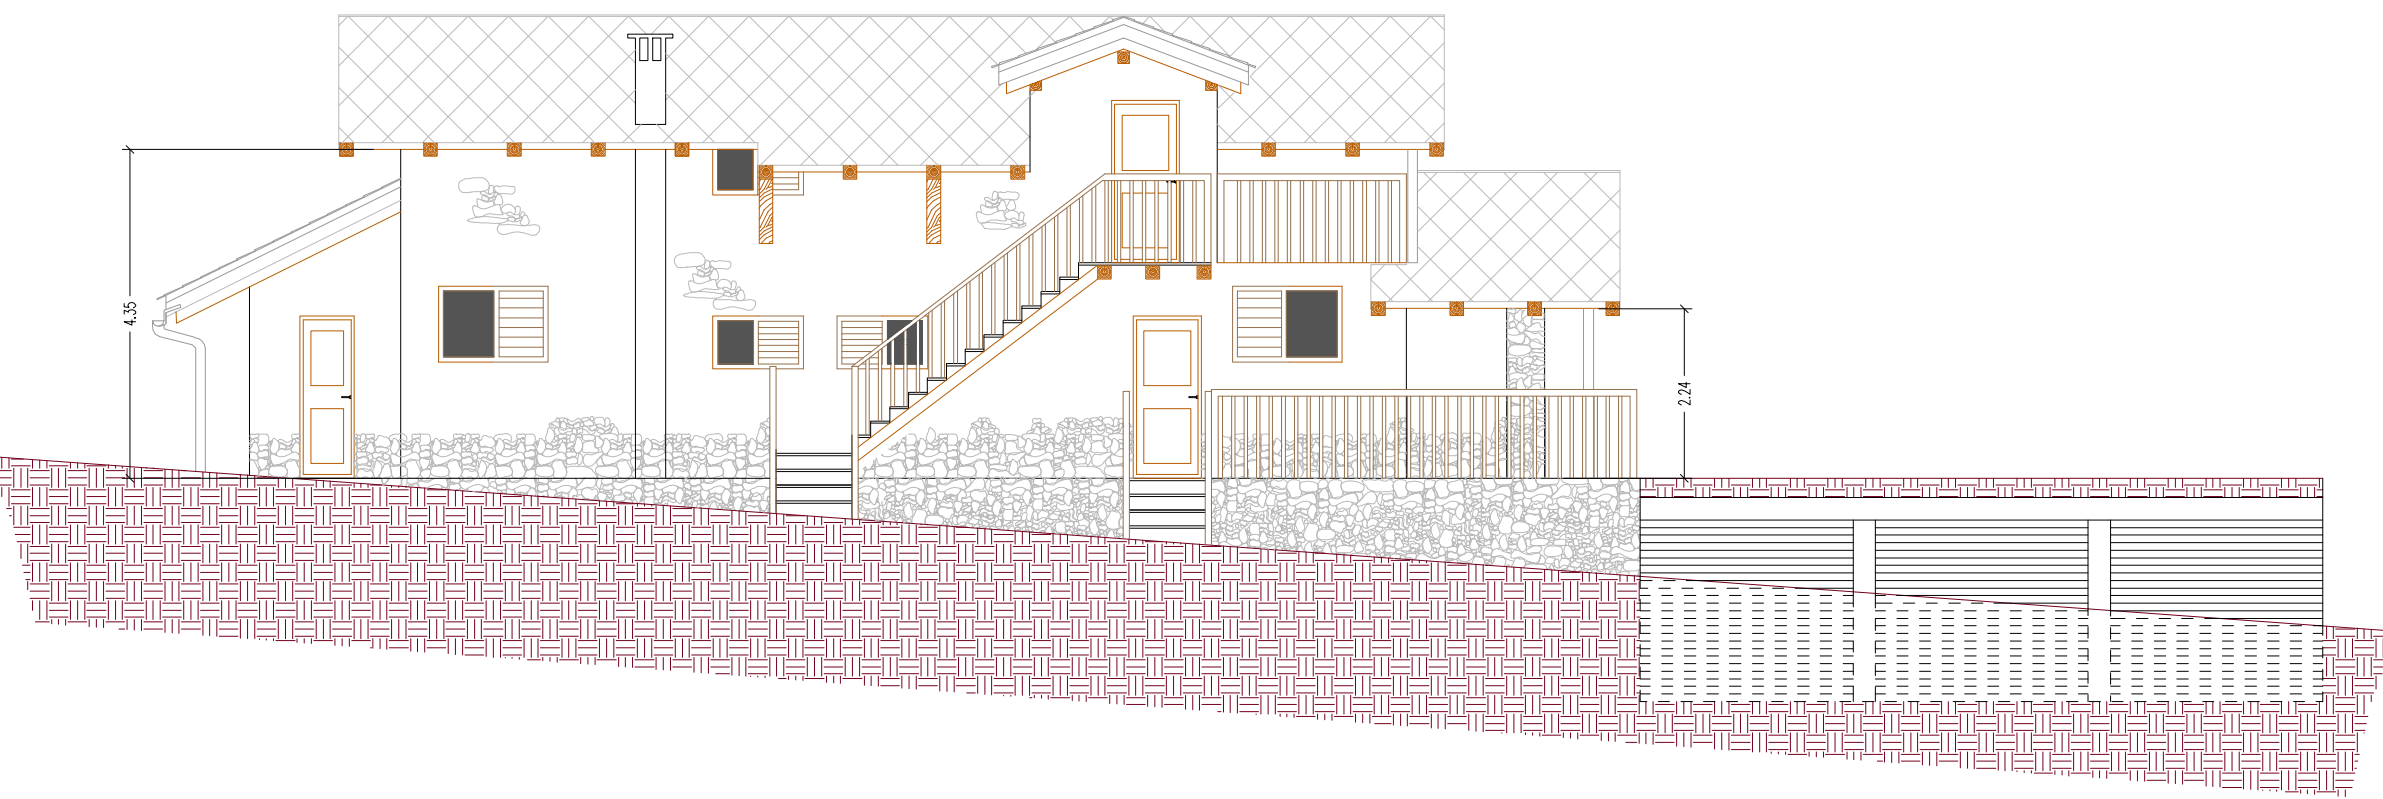


**Prospetto Ovest**

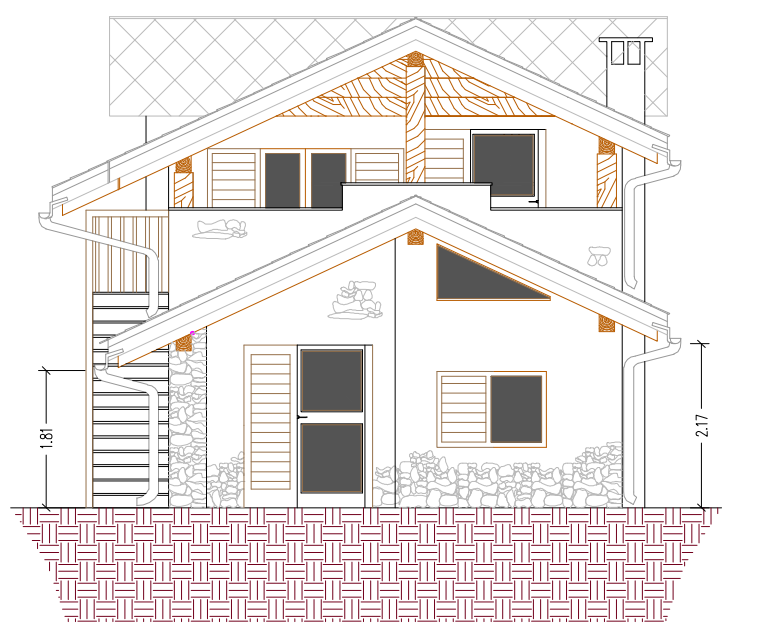


**Sezione a-a'**

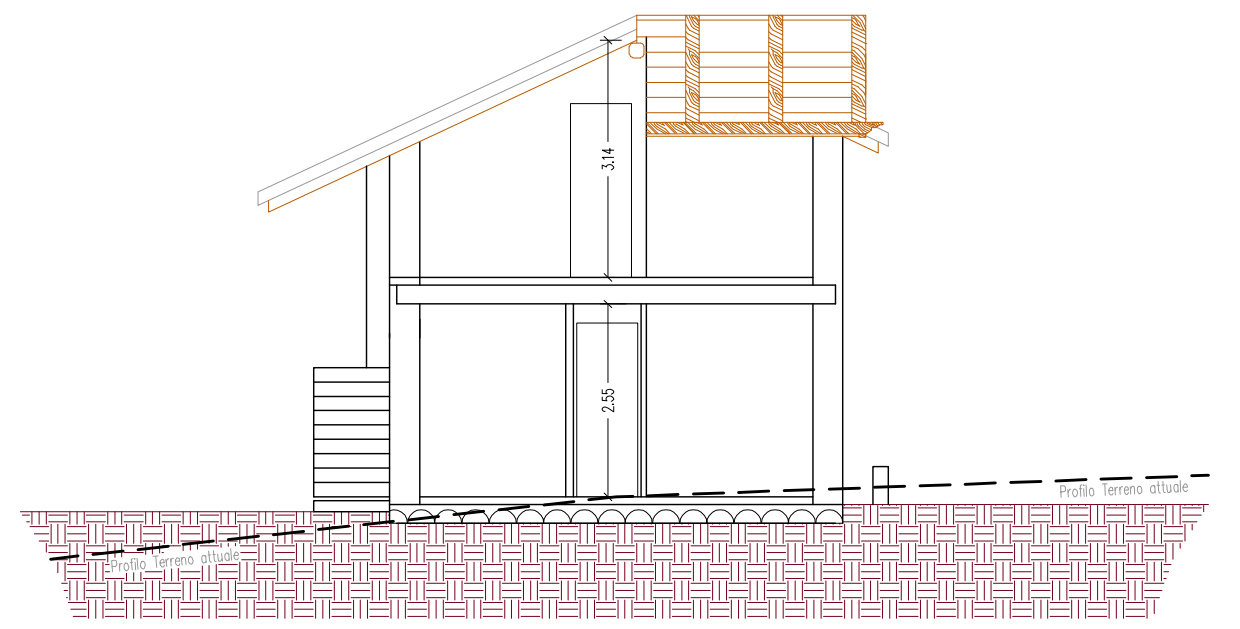


**Prospetto Sud**

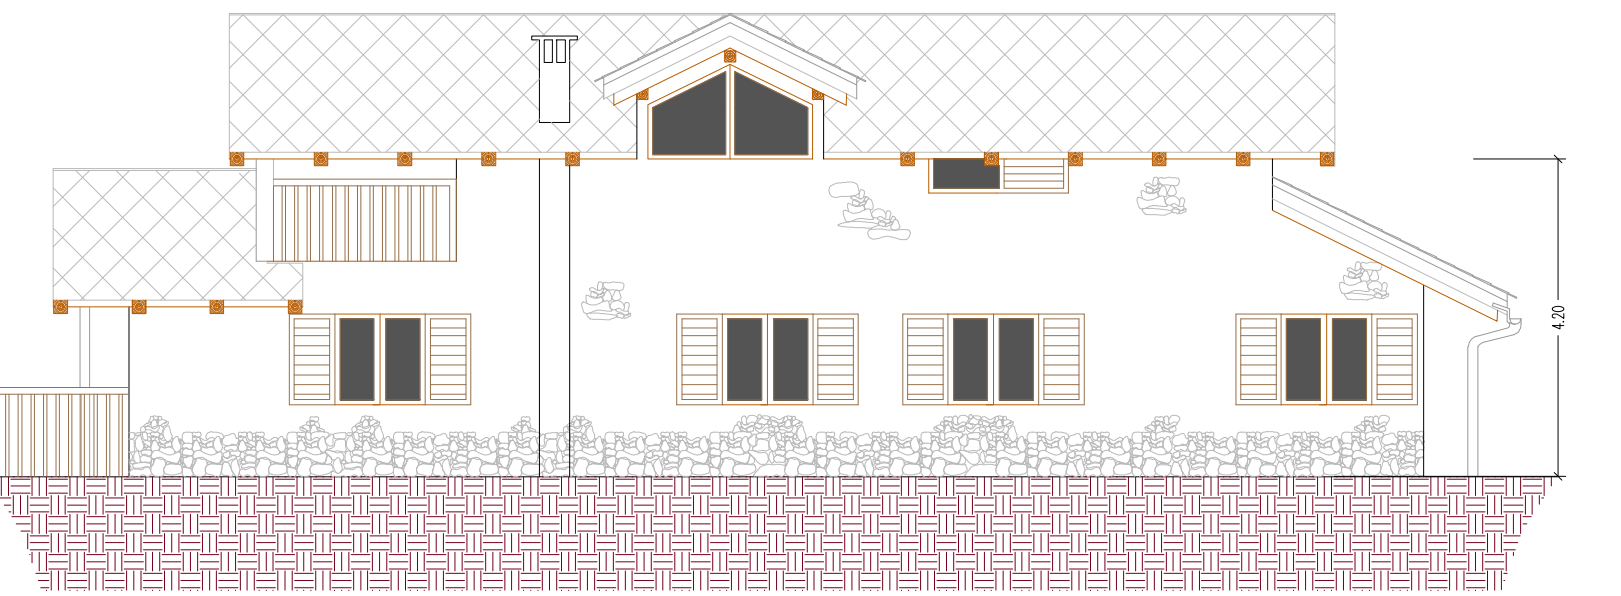

**Prospetto Est**

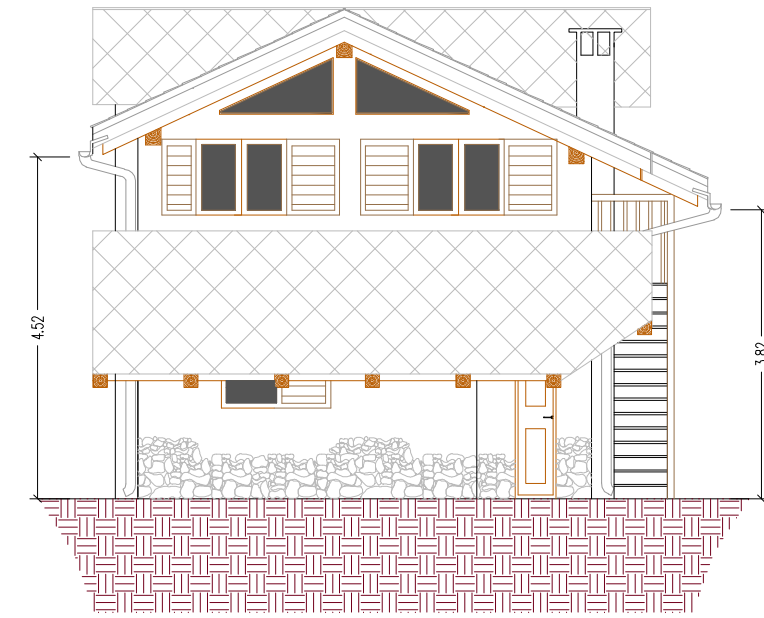

**Piano Coperture**

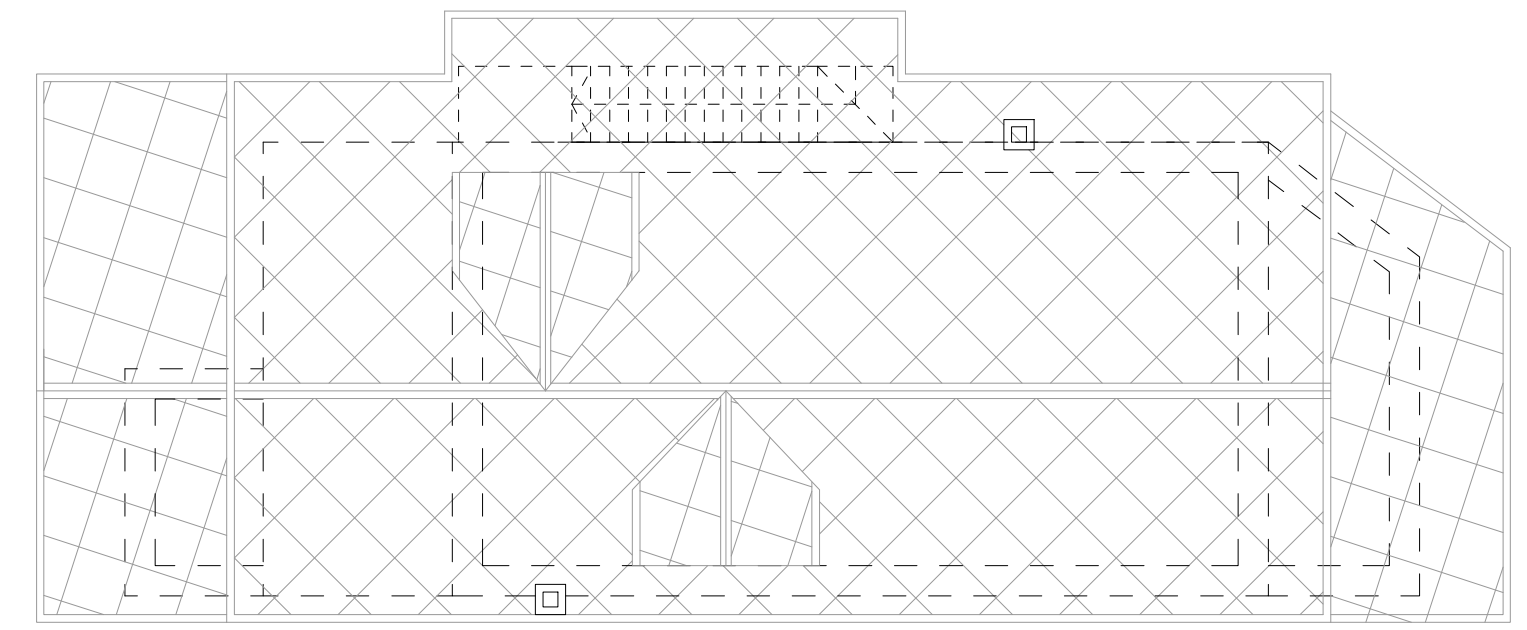

**Sezione b-b'**

