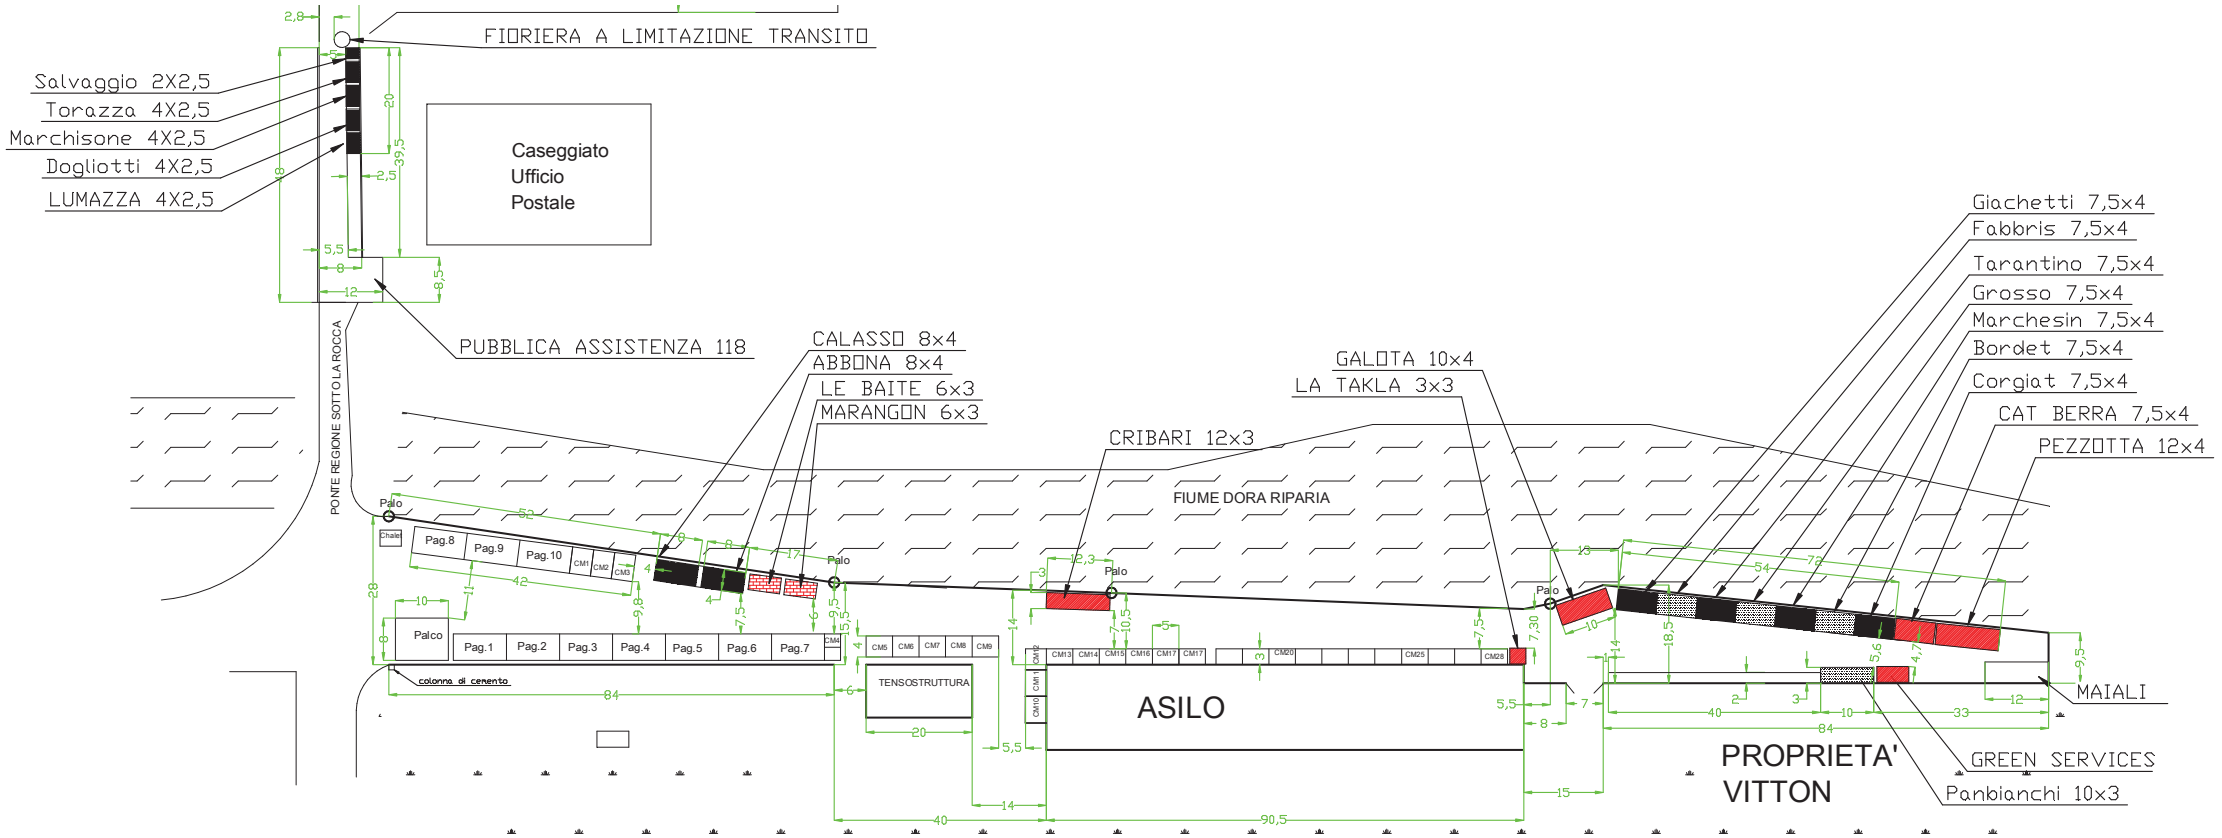
FIORIERA A LIMITAZIONE TRANSITO
Salvaggio 2X2,5
Torazza 4X2,5
Marchisone 4X2,5
Dogliotti 4X2,5
LUMAZZA 4X2,5
Caseggiato
Ufficio
Postale
PUBBLICA ASSISTENZA 118
PONTE REGIONE SOTTO LA ROCCA
CALASSO 8x4
ABBONA 8x4
LE BAITE 6x3
MARANGON 6x3
CRIBARI 12x3
GALOTA 10x4
LA TAKLA 3x3
FIUME DORA RIPARIA
Giachetti 7,5x4
Fabbris 7,5x4
Tarantino 7,5x4
Grosso 7,5x4
Marchesin 7,5x4
Bordet 7,5x4
Corgiat 7,5x4
CAT BERRA 7,5x4
PEZZOTTA 12x4
Palo
Chalet
Pag.8
Pag.9
Pag.10
Palco
Pag.1
Pag.2
Pag.3
Pag.4
Pag.5
Pag.6
Pag.7
colonna di cemento
TENSOSTRUTTURA
ASILO
PROPRIETA'
VITTON
MAIALI
GREEN SERVICES
Panbianchi 10x3