

# COMUNE DI OULX

**PER PIANO DI RECUPERO**  
**via Castello, Borgata Vazon, 10056 Oulx (TO)**

## Committente

Nicoletta VARESIO  
Via Chapelle Sainte Madeleine, La Cadiere d'Azur (Francia) 83740  
C.F.: VRSNLT60B58L219W

## Progetto:

Arch. Valeria COTTINO  
via dei Mercanti 2, 10122 Torino  
C.F.: CTTVLR65A45L219A  
Iscrizione all'Albo: n. 3236

Arch. Elena Maria D'AGNOLO VALLAN  
Via Felice Romani 29, 10131 Torino  
C.F.: DGNLMR63S61L219X  
Iscrizione all'Albo: n. 2976


## TAV. 2.1

**INQUADRAMENTO CATASTALE**  
**ESTRATTI DI MAPPA**  
**Scala 1:2000 - 1:1000**

TORINO, DICEMBRE 2022



**1** ESTRATTO DI MAPPA CATASTALE  
SCALE: 1:2000

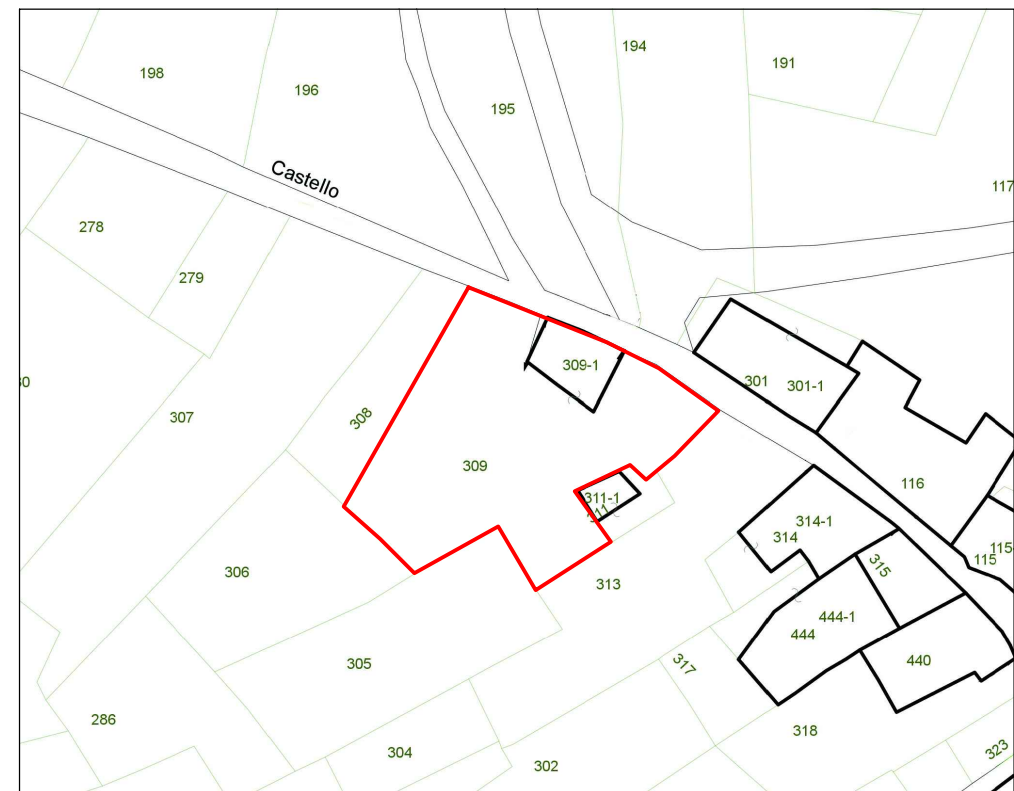

**2** ESTRATTO DI MAPPA CATASTALE  
SCALE: 1:1000