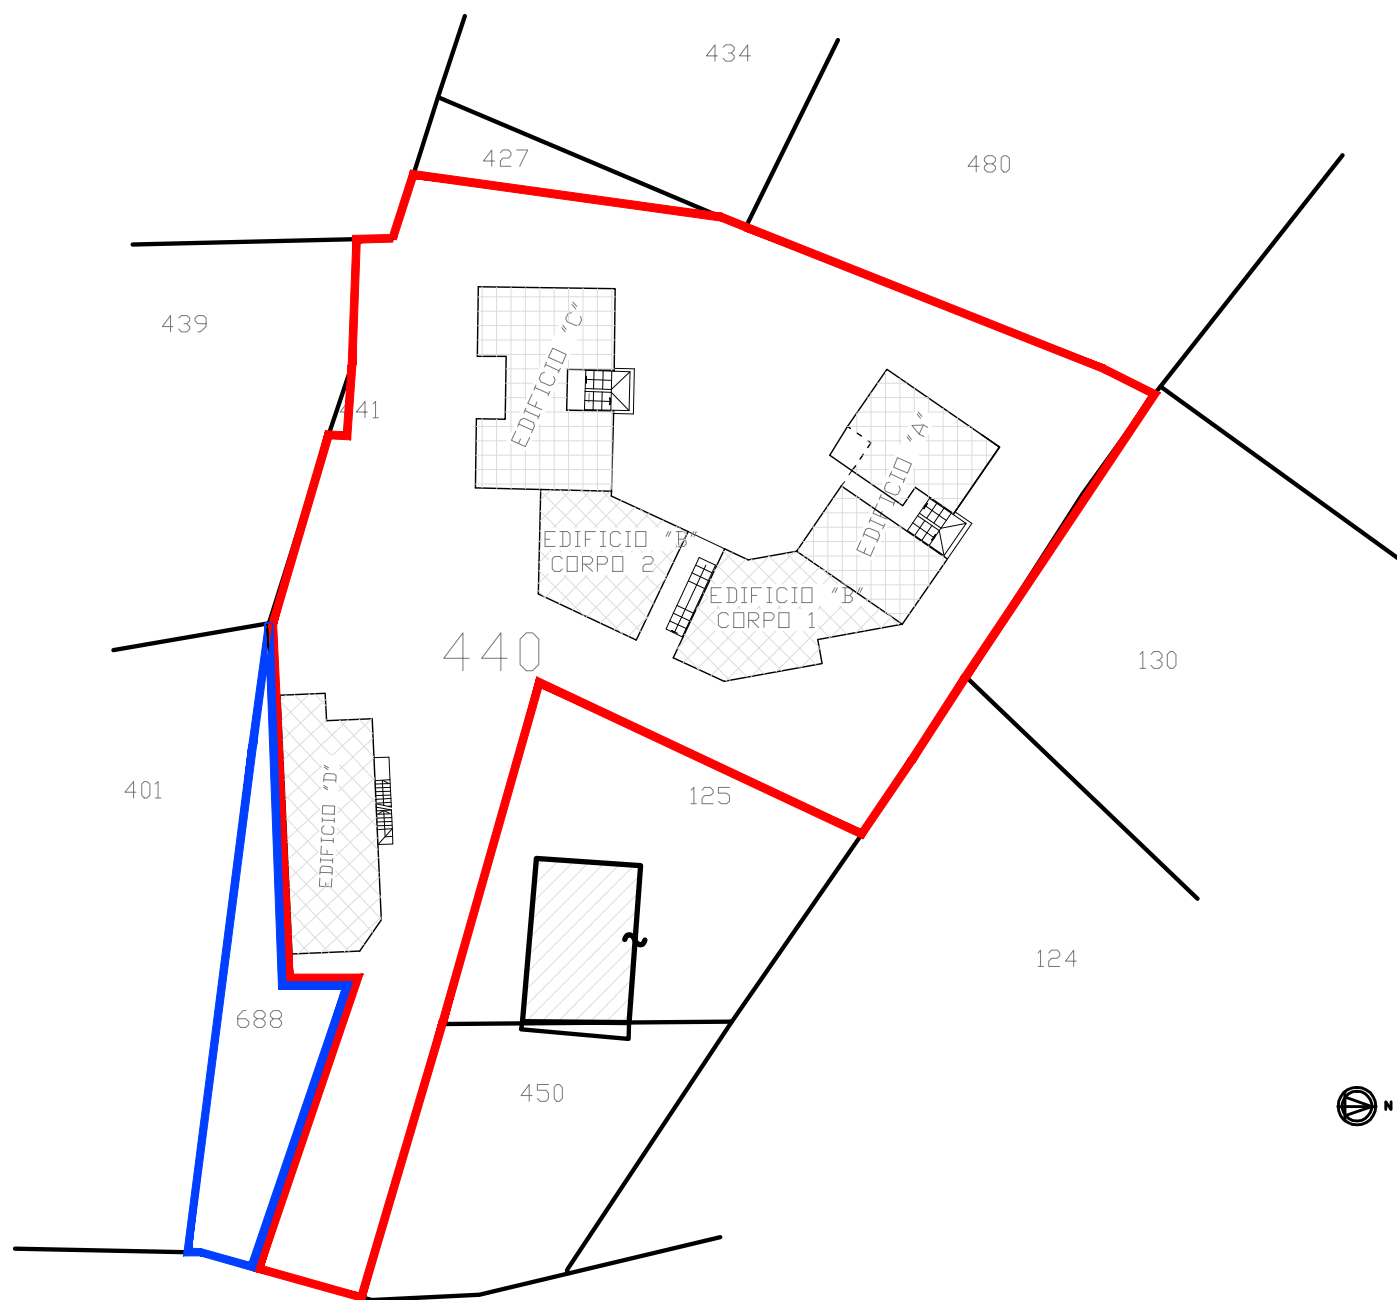

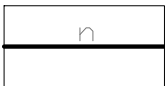
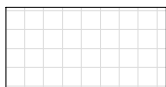



BASE CATASTALE CON INDICAZIONE TERRENI OGGETTO DI PEC E RELATIVA TABELLA DELLE SUPERFICI



LEGENDA

	FABBRICATI ESISTENTI		MAPPALI ESISTENTI
	FABBRICATI IN PROGETTO		LIMITE DELL'AREA RI5154 OGGETTO DI PEC

SUPERFICI E PARAMETRI URBANISTICI

MAPPALI OGGETTO DI PEC: FDG. 34 N. 440 superf. mq 2.054 superf. territoriale mq 2.054
 FDG. 34 N. 688 superf. mq 176 superf. territoriale mq 121
 del mappale N. 688 si utilizza solamente la cubatura

MAPPALE CEDUTO AL COMUNE: FDG. 34 N. 89 mq 129,00
 TOTALE SUPERFICIE TERRITORIALE mq 2175,00
 INDICE TERRITORIALE DA SCHEDA DI AREA RI5154: 1 mc/mq
 MASSIMA VOLUMETRIA REALIZZABILE: mc 2175,00

SCALA 1 : 500