PLANIMETRIA GENERALE
DISTANZE DI P.E.C. E DAI CONFINI
VERIFICA RAPPORTO DI COPERTURA
ALLACCIAMENTI AI VARI SERVIZI

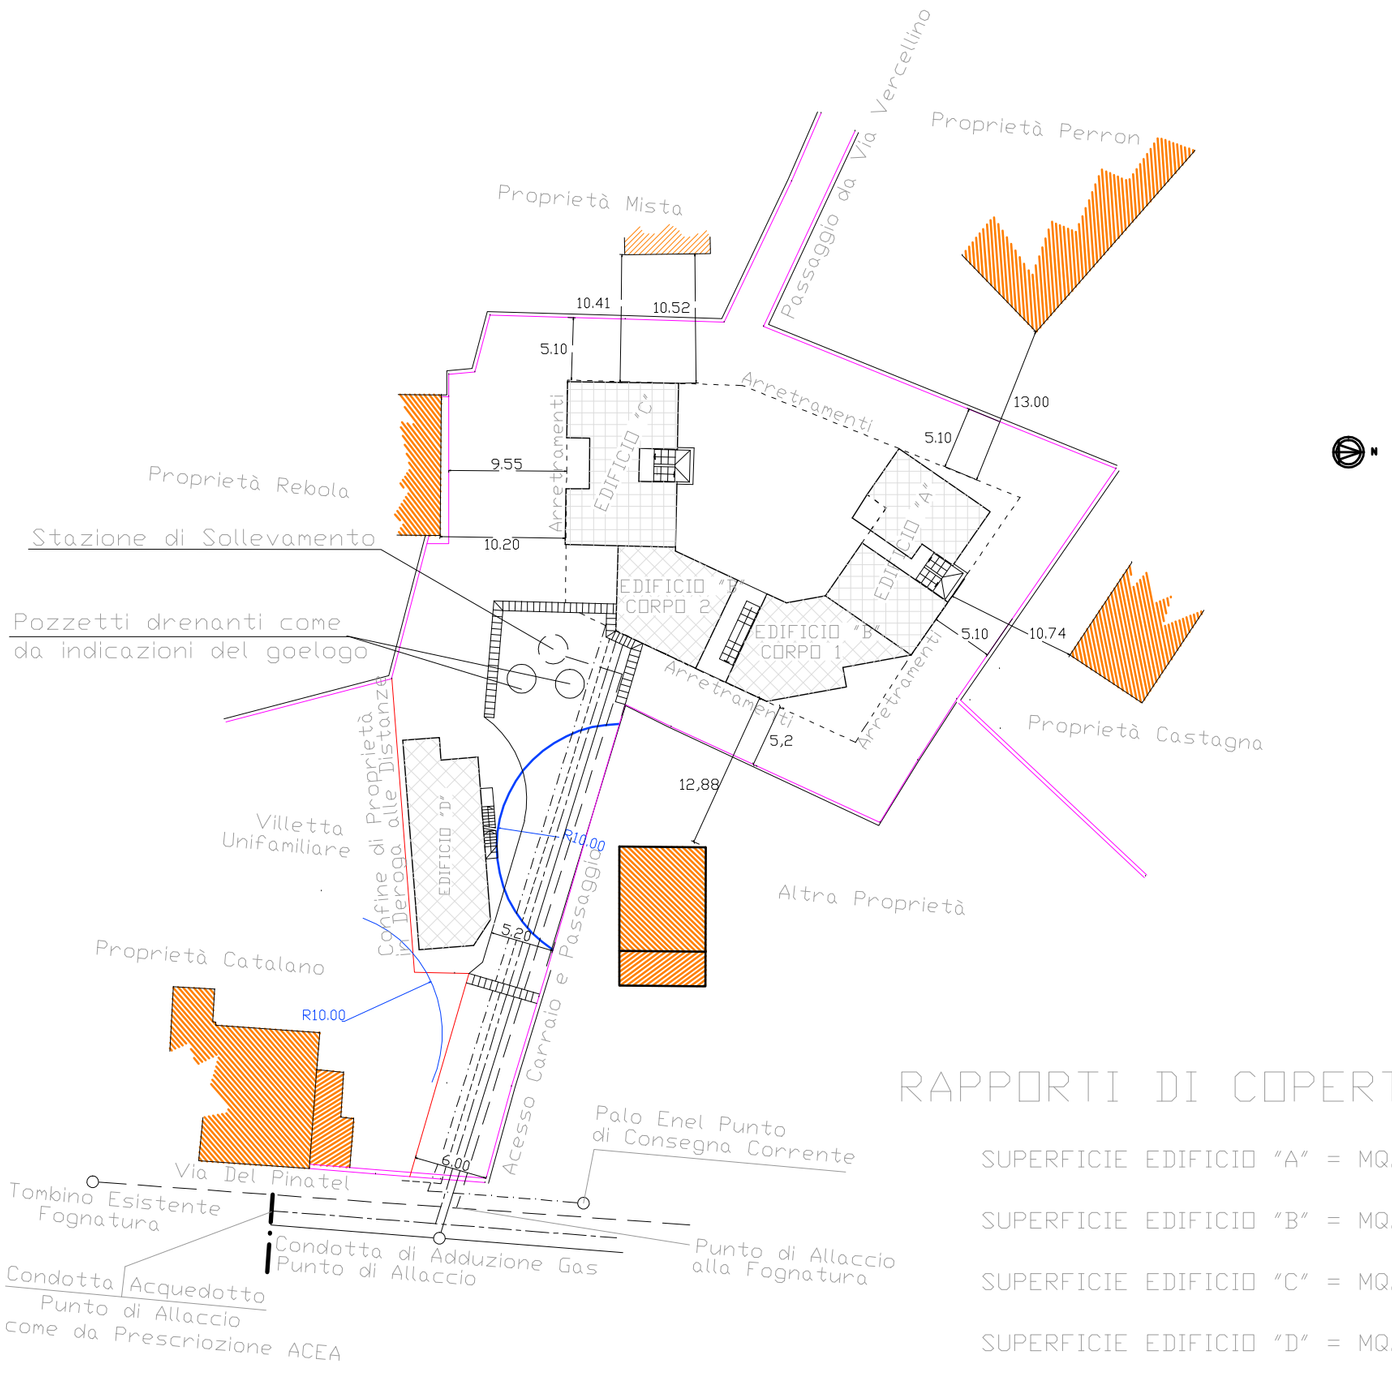

RAPPORTI DI COPERTURA

SUPERFICIE EDIFICIO "A" = MQ. 118.76

SUPERFICIE EDIFICIO "B" = MQ. 165.26

SUPERFICIE EDIFICIO "C" = MQ. 124.74

SUPERFICIE EDIFICIO "D" = MQ. 95.77

TOT SUPERFICIE COPERTA = MQ. 504.53

SUPERFICIE MAX COPRIBILE DA NTA MQ. 2221 x 35% = MQ. 777.35

MQ. 504.53 < MQ. 777.35 RAPPORTO VERIFICATO

ALLACCIAMENTI SERVIZI

- ENEL
- Telefono
- Gas
- Acquedotto
- Fognatura con stazione di sollevamento verso via Del Pinatel
- Caditoie Dimensionate secondo la relazioni e i calcoli del Geologo

SCALA 1 : 500