


# PLANIMETRIA GENERALE RAPPORTI DI PERMEABILITA'

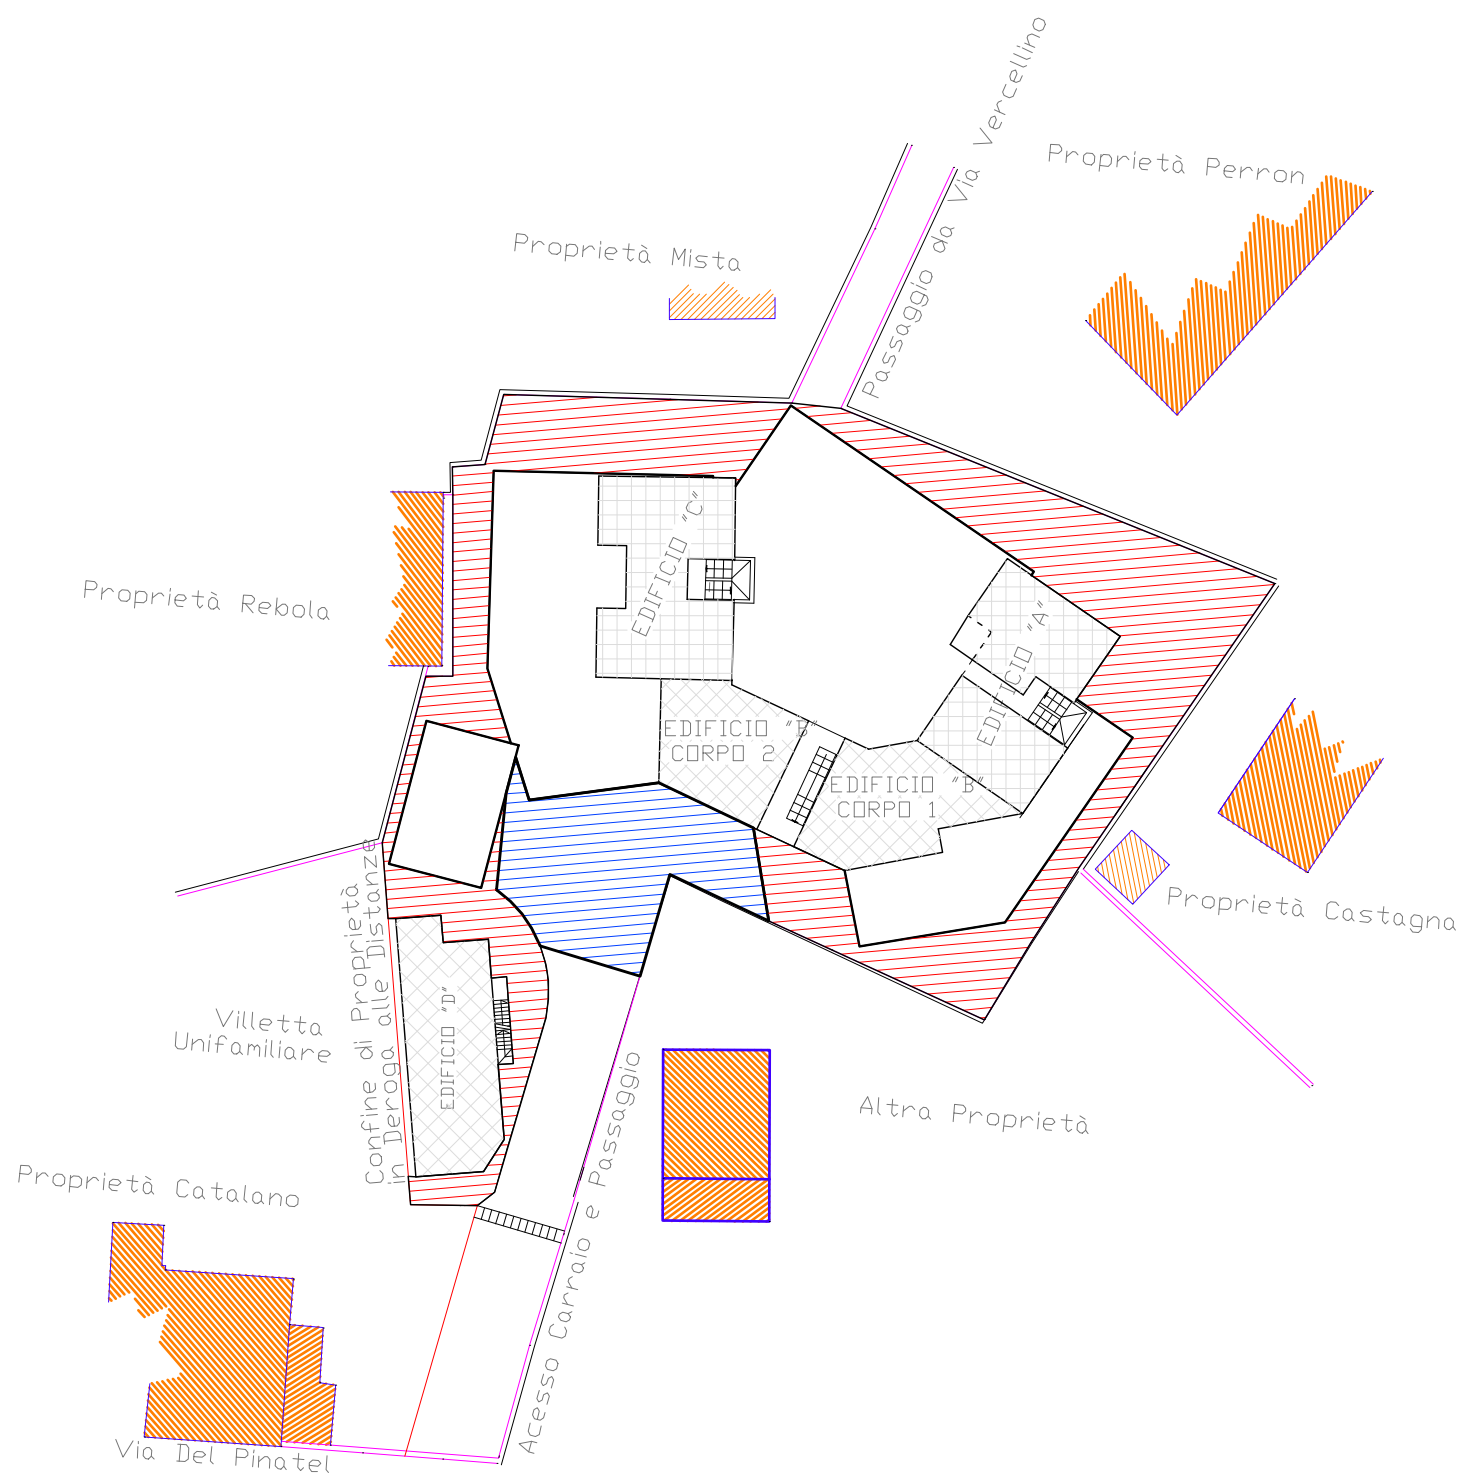

## RAPPORTO DI PERMEABILITA'

-  SUPERFICIE PERMEABILE NATURALMENTE
-  SUPERFICIE A PIAZZALI/AREA MANOVRA

SCALA 1 : 500