


PIANO PRIMO

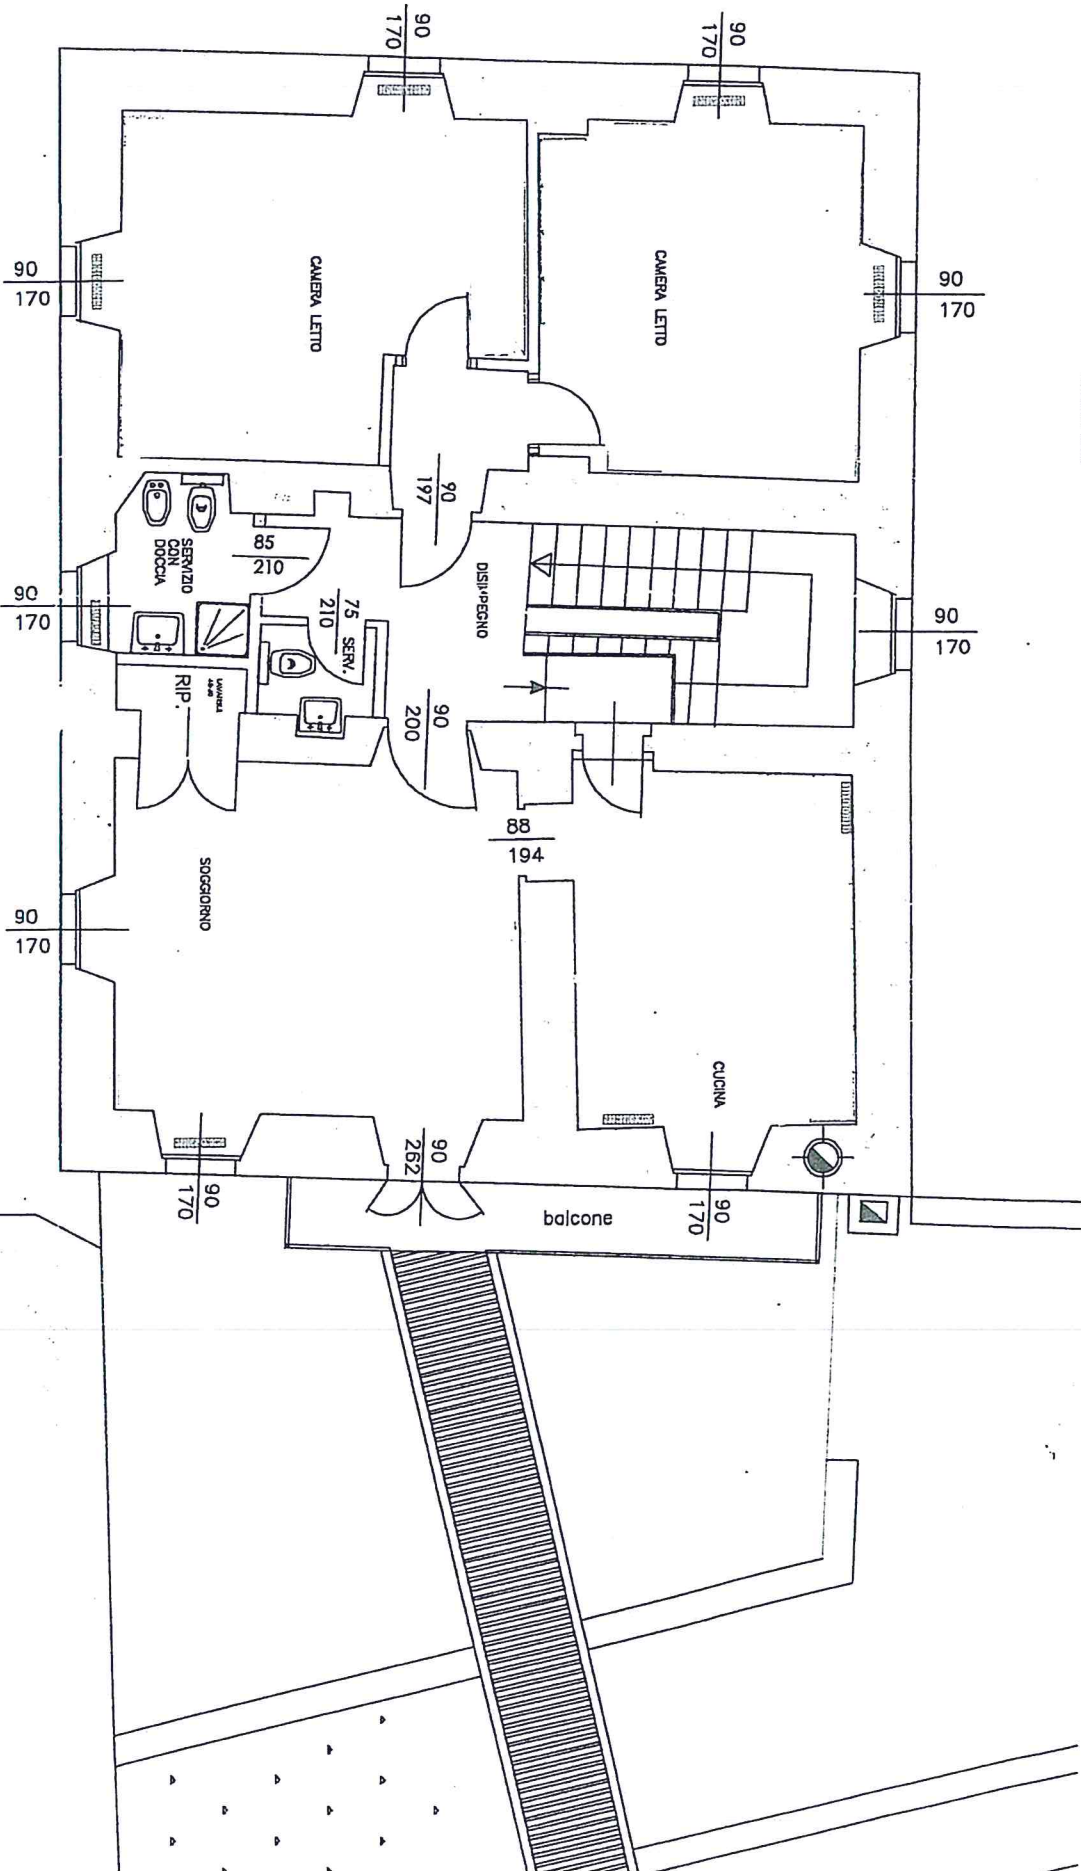

ADEGUATO SISTEMA D'AREAZIONI