

COMUNE DI OULX

PER PIANO DI RECUPERO
via Castello, Borgata Vazon, 10056 Oulx (TO)

Committente
Nicoletta VARESI
Via Chapelle Sainte Madeleine, La Cadiere d'Azur (Francia) 83740
C.F.: VRSNLT60B58L219W


Progetto:
Arch. Valeria COTTINO
via dei Mercanti 2, 10122 Torino
C.F.: CTTVLR65A45L219A
Iscrizione all'Albo: n. 3236

Arch. Elena Maria D'AGNOLO VALLAN
Via Felice Romani 29, 10131 Torino
C.F.: DGNLMR63S61L219X
Iscrizione all'Albo: n. 2976

TAV. 2.3

INSERIMENTO PIANO DI RECUPERO
PLANIMETRIA E SEZIONI
Scala 1:5000 - 1:1000 - 1:200

TORINO, DICEMBRE 2022

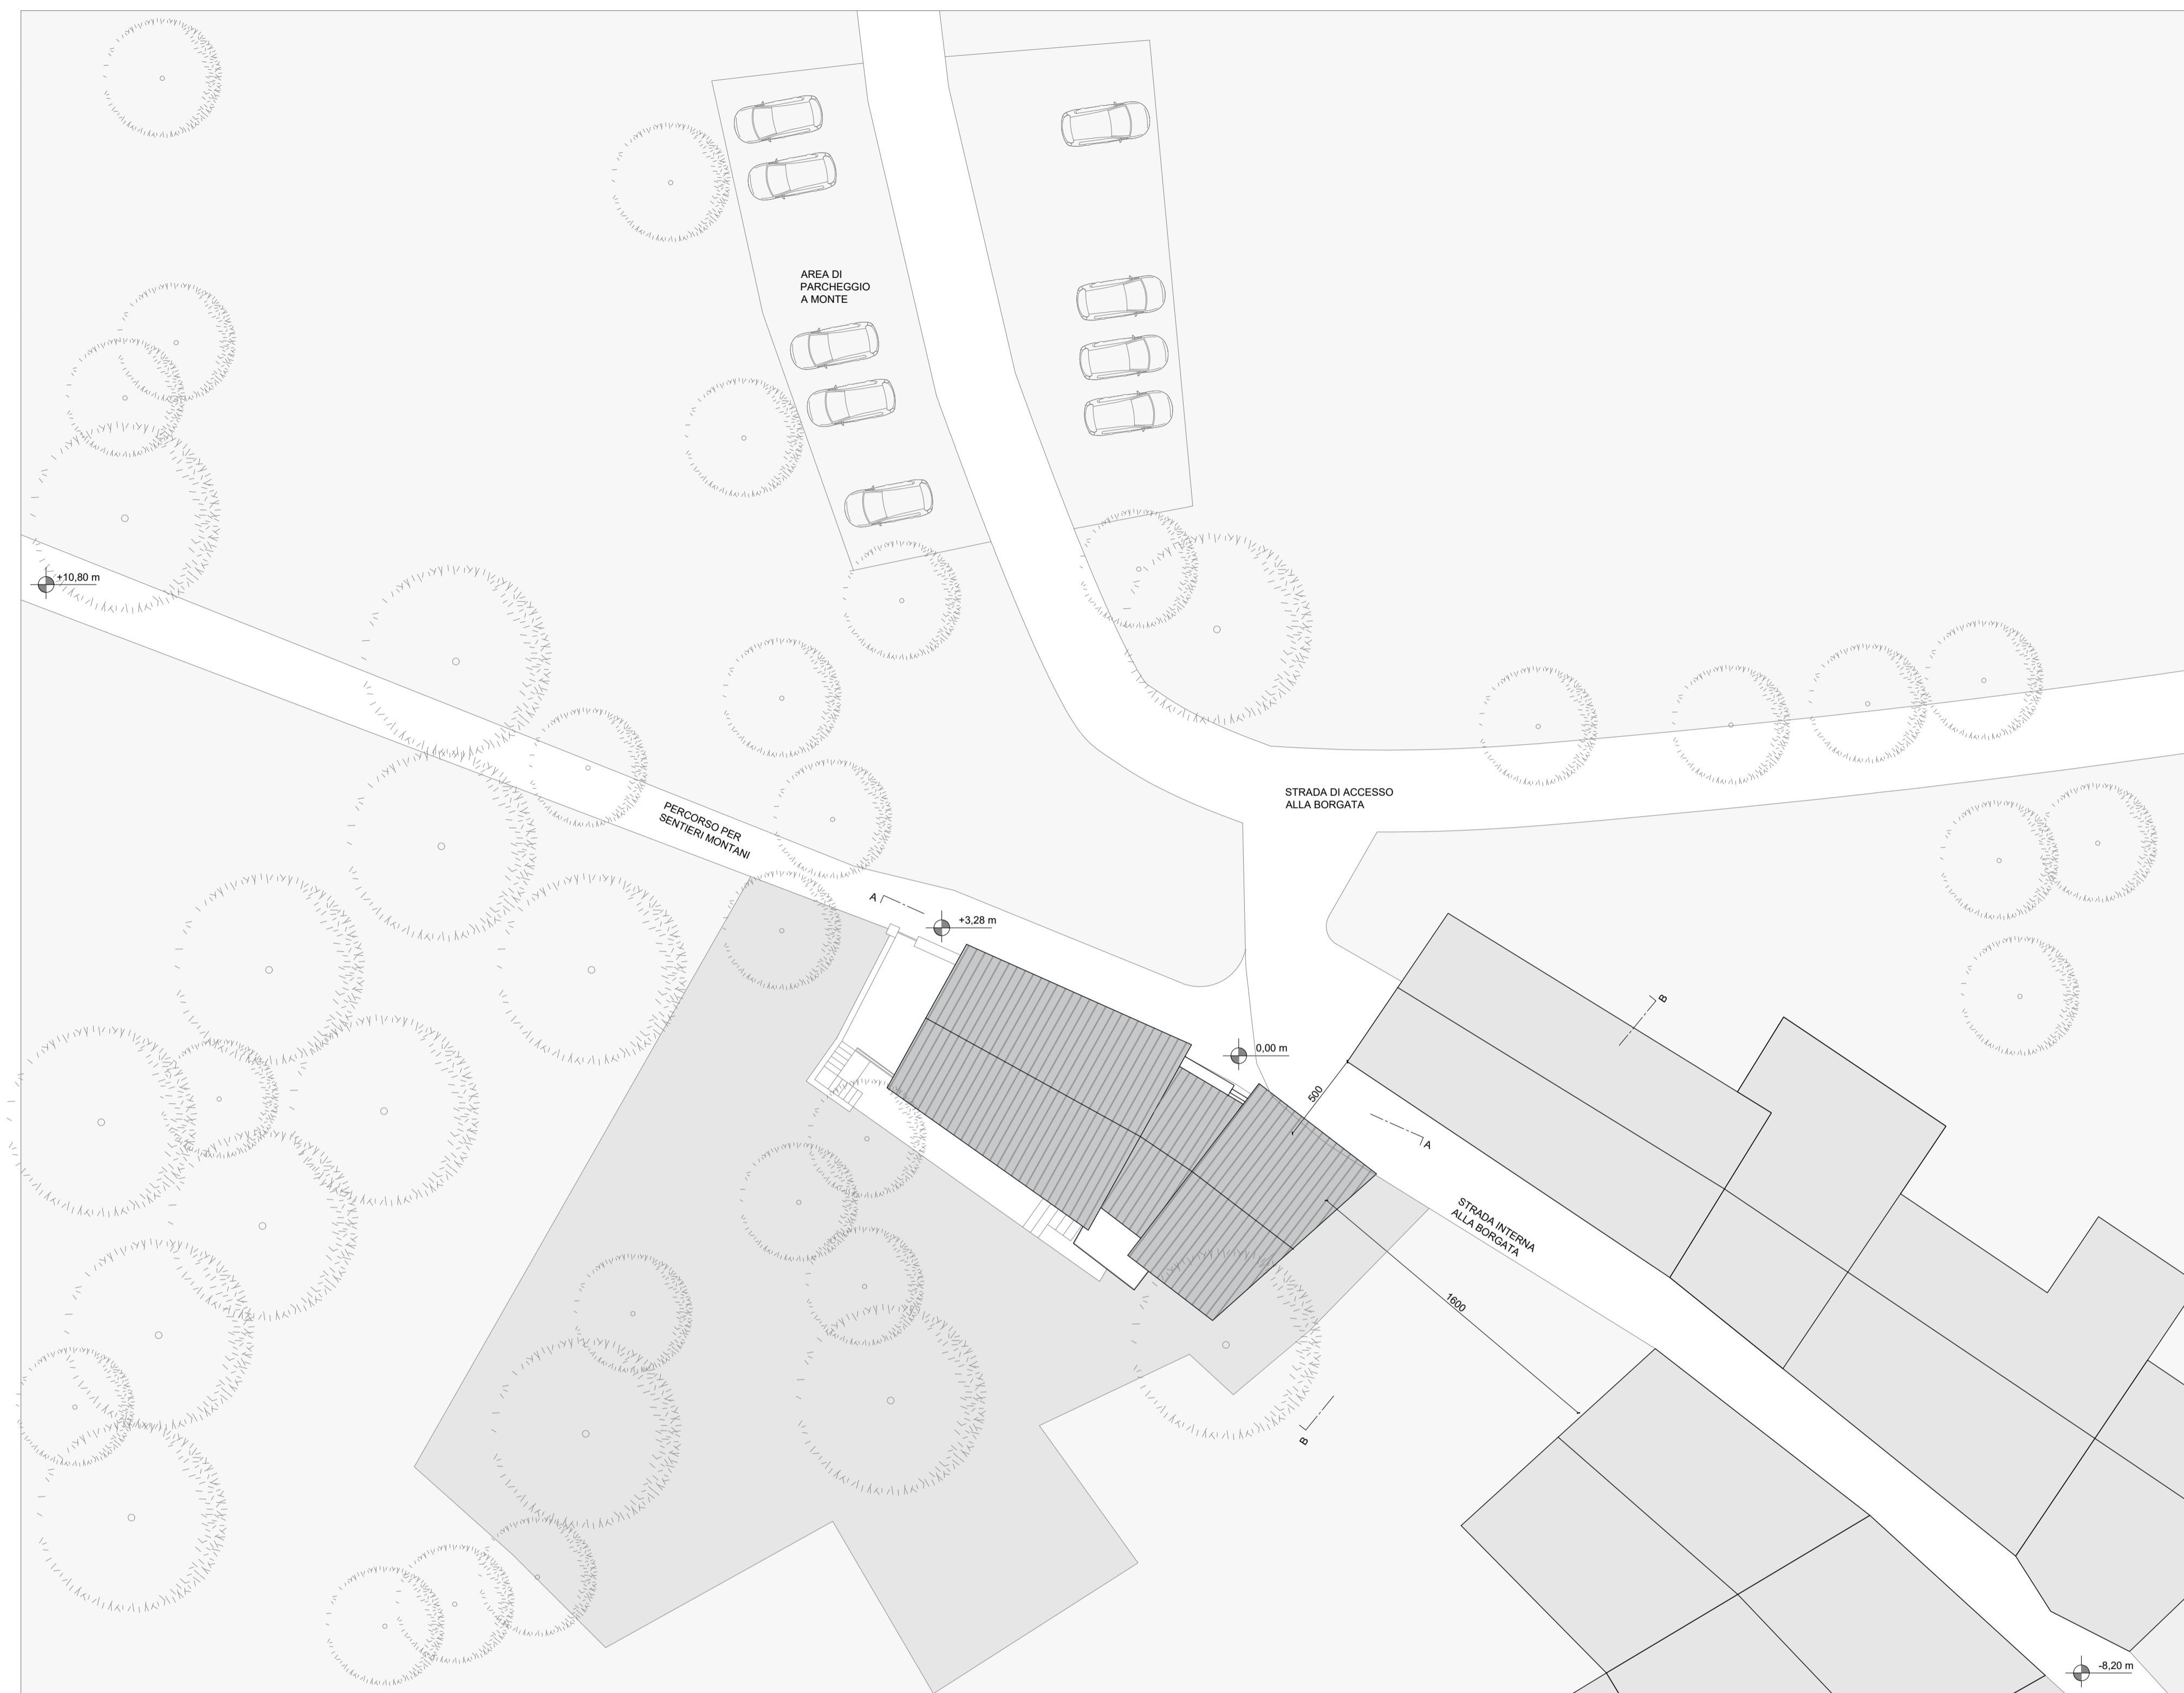

3 PLANIMETRIA DI INQUADRAMENTO
SCALE: 1:200


Legenda

Tipologie di intervento ammesse


- Risanamento conservativo (art. 53.3)
- Ruederi con preesistenze di muri perimetrali (art. 50)

Perimetri zone Ra


- Ra - Nuclei o edifici di interesse storico-architettonico ambientale (artt. 24-34-50)

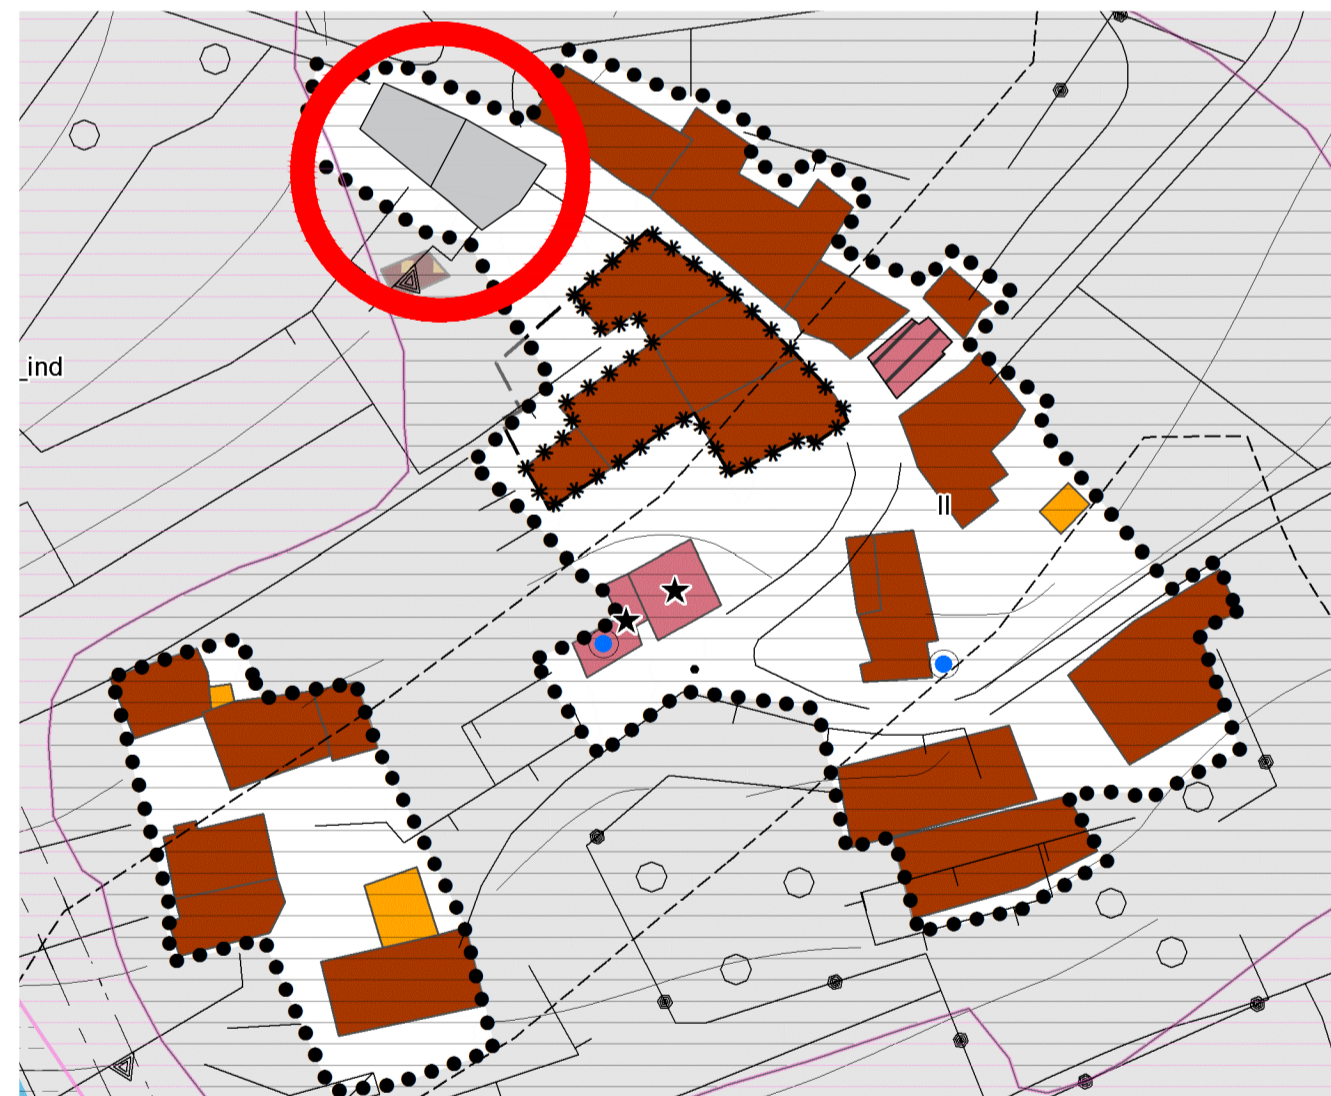

1 ESTRATTO DI P.R.G. - INSERIMENTO DEL PIANO DI RECUPERO
SCALE: 1:1000

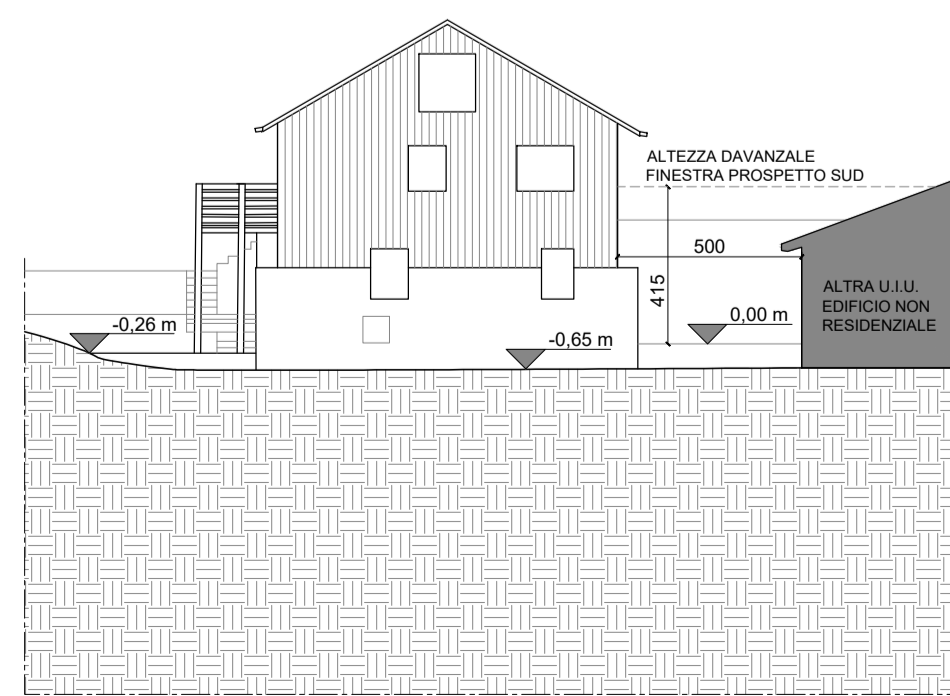

2 SEZIONE TERRITORIALE BB
SCALE: 1:200

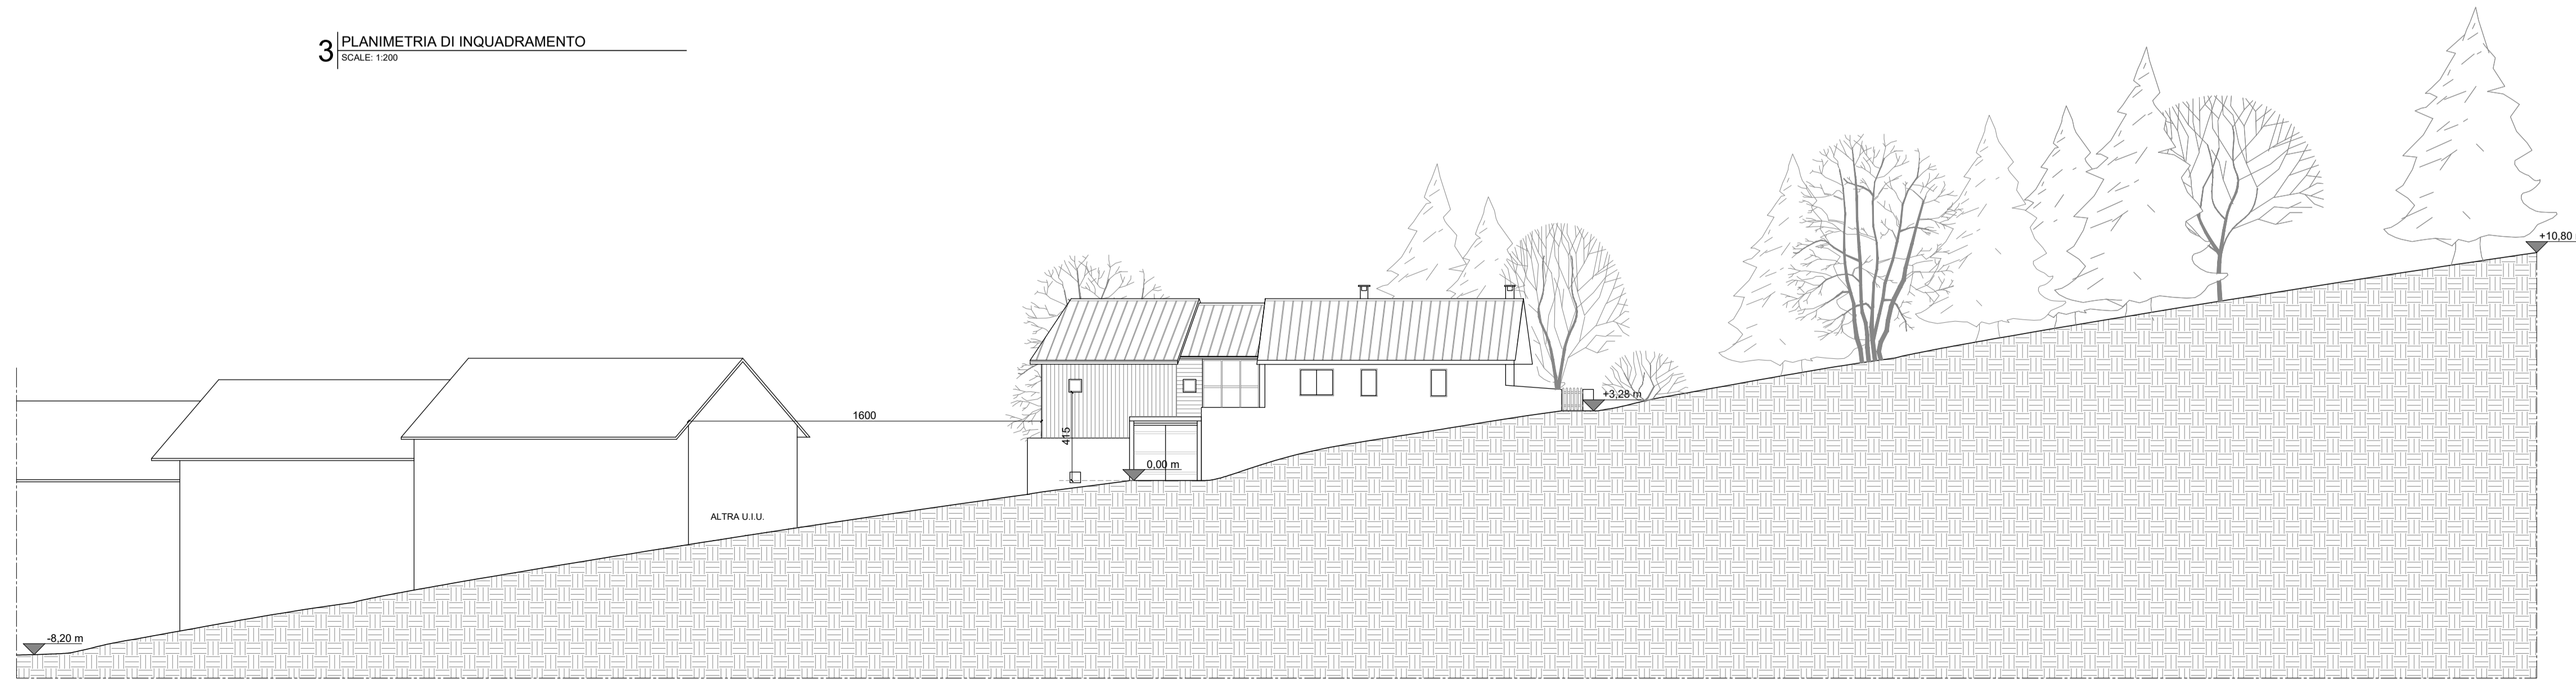

4 SEZIONE TERRITORIALE AA
SCALE: 1:200